


DILIGENCIA: Que pongo yo el Secretario para hacer constar que este documento es el redactado para la adaptación Parcial De las Normas Subsidiarias de Planeamiento municipal de --- Tabernas, habiéndose sometido a aprobación inicial por decreto de la Alcaldía de fecha 25 de mayo de 2009 y publicado en El Bop de 29 de mayo de 2009. No recibiendo reclamaciones O alegaciones al mismo durante el plazo de exposición ha sido Aprobado definitivamente por sesión de fecha 25-9-2009. Tabernas a 9 de Octubre de 2009.

EL SECRETARIO

PGOU. ADAPTACIÓN PARCIAL A LA LOUA DE LAS NN.SS DE TABERNAS		
plano: CLASIFICACIÓN y CATEGORÍAS DEL SUELO NO URBANO. <small>[Esquema de Hojas]</small>	plano nº: PI003	
referencia:	escala: 1/50.000	
equipo redactor:	aprobación inicial:	aprobación final:

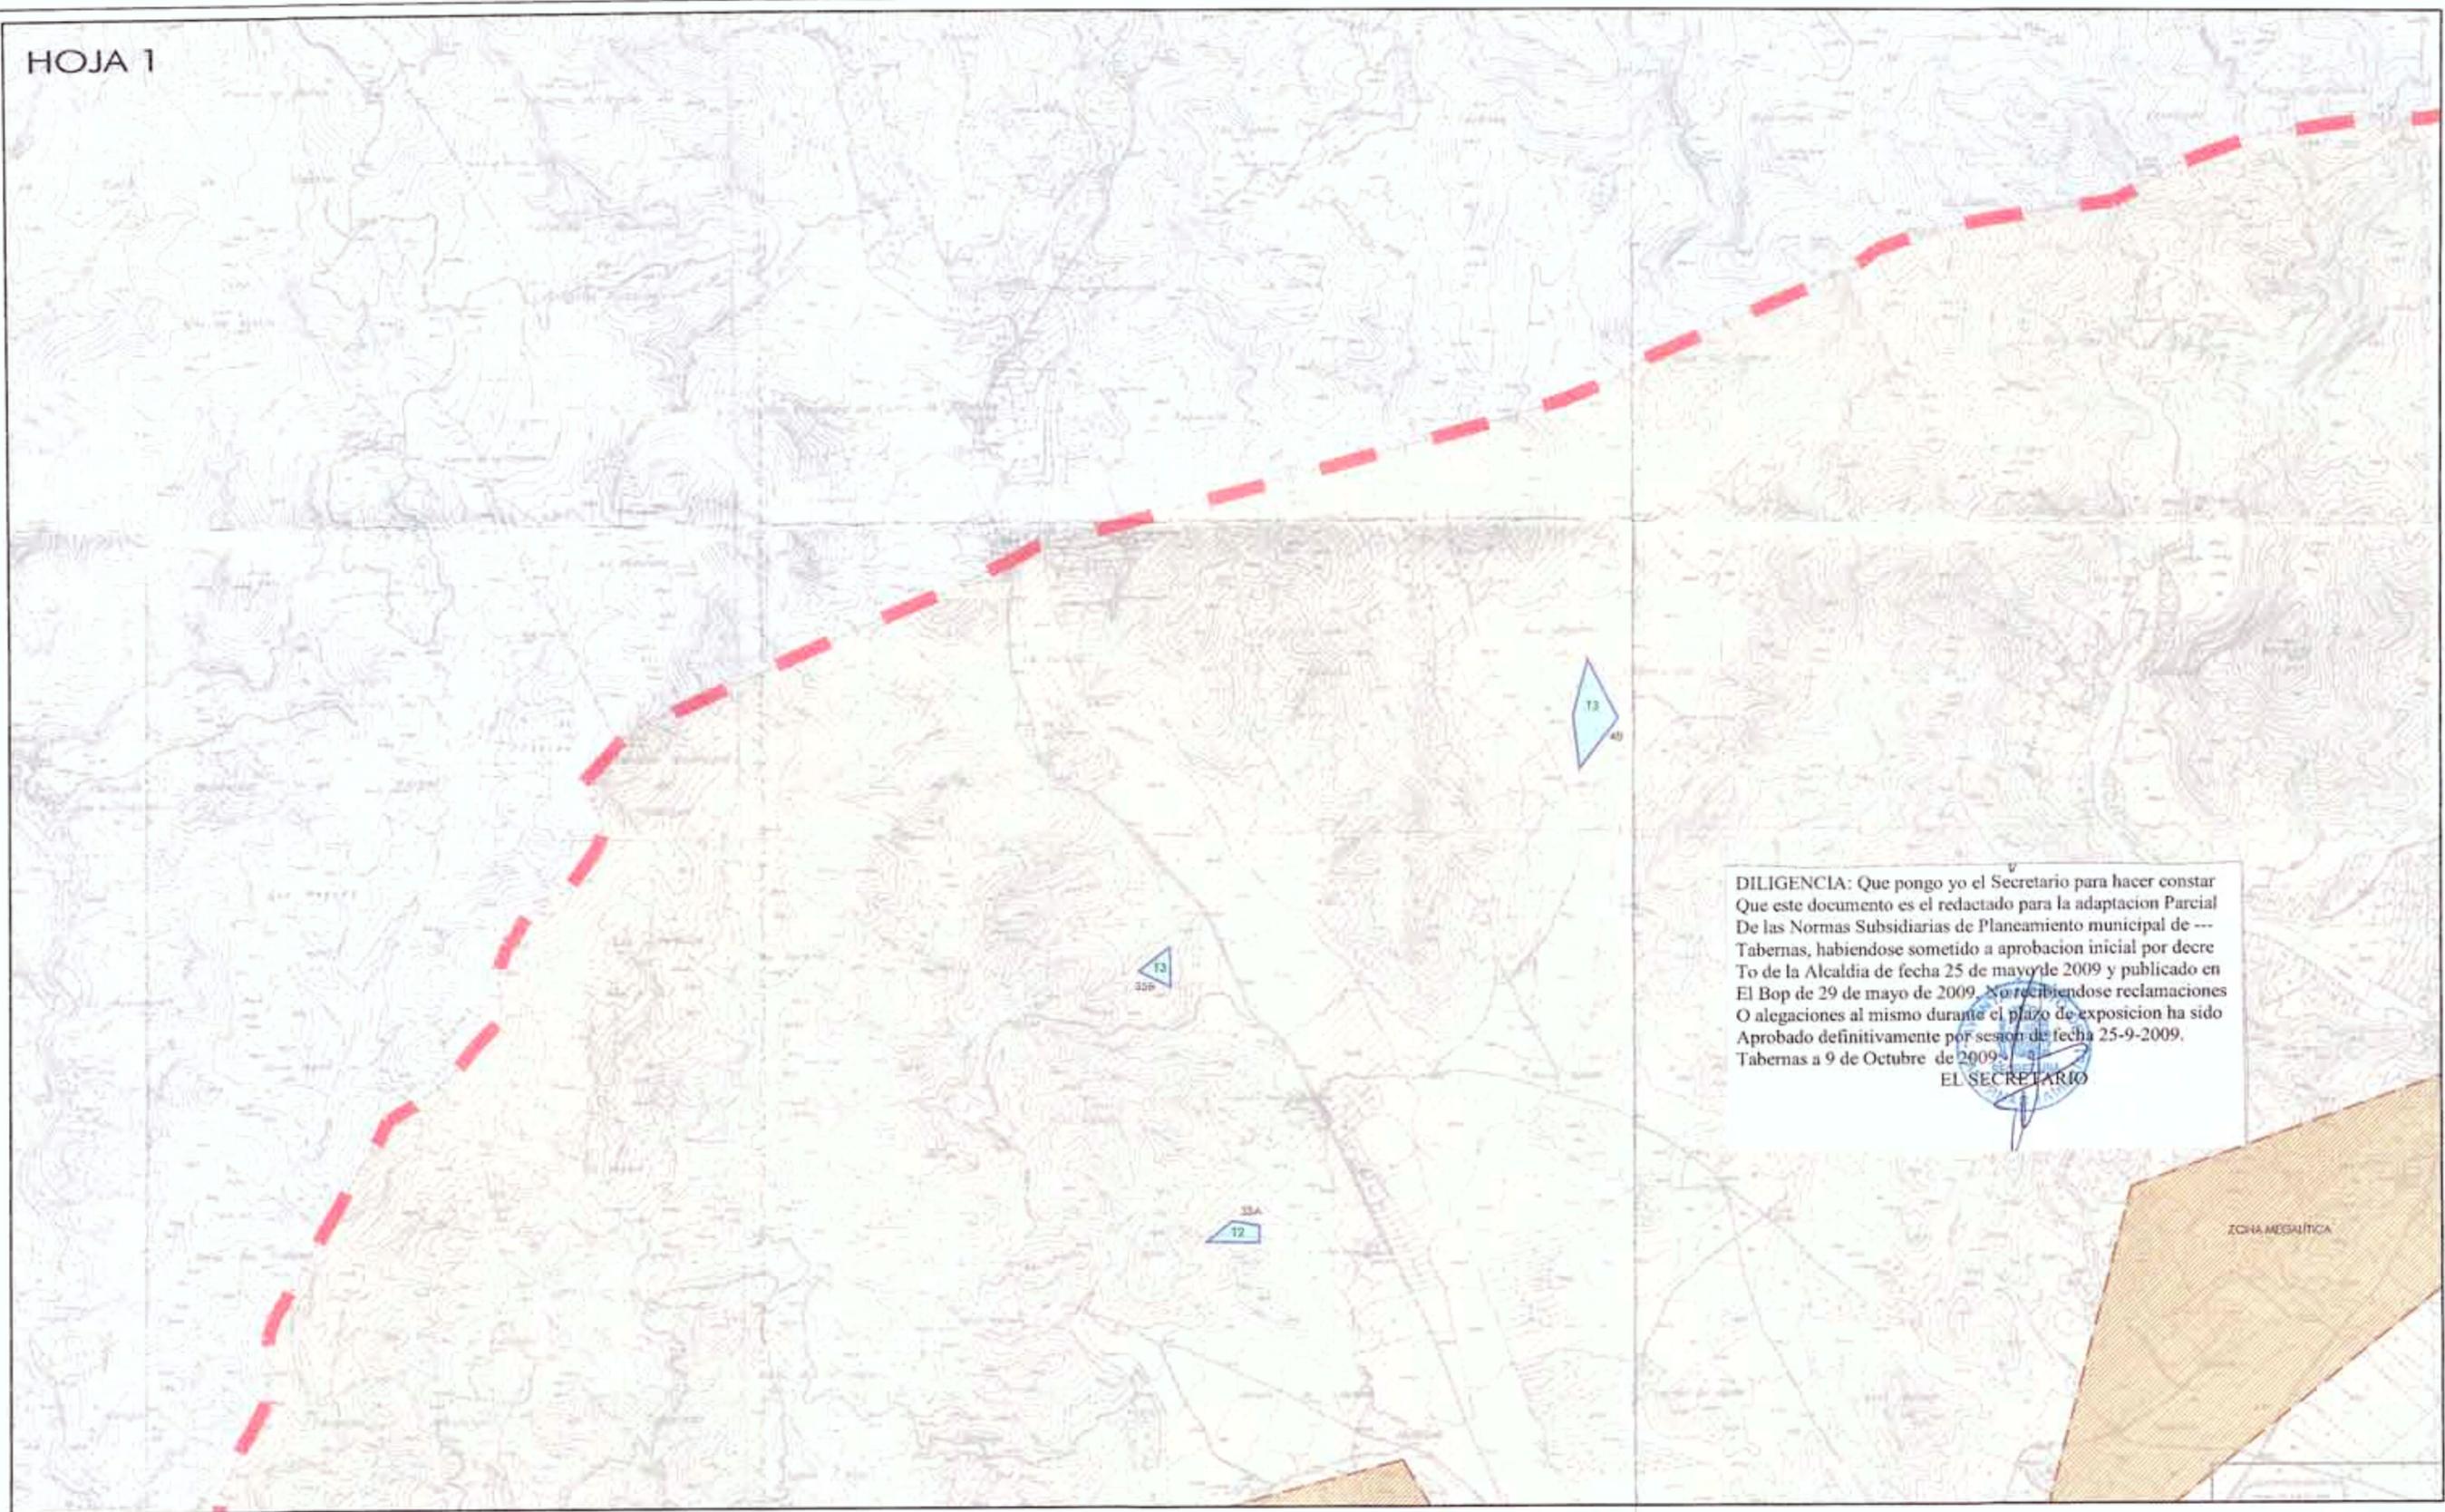


DILIGENCIA: Que pongo yo el Secretario para hacer constar que este documento es el redactado para la adaptación Parcial De las Normas Subsidiarias de Planeamiento municipal de --- Tabernas, habiéndose sometido a aprobación inicial por decreto de la Alcaldía de fecha 25 de mayo de 2009 y publicado en El Bop de 29 de mayo de 2009. No recibiendo reclamaciones O alegaciones al mismo durante el plazo de exposición ha sido Aprobado definitivamente por sesión de fecha 25-9-2009, Tabernas a 9 de Octubre de 2009.

EL SECRETARIO

ZONA MESOLÍTICA

LEYENDA			
	LÍMITE DEL TERMINO MUNICIPAL DE TABERNAS		ZONAS DE ESPECIAL PROTECCIÓN (Z.E.P.):
	SUELO URBANO		Sierra Alhamilla
	SUELO URBANIZABLE		Desierto de Tabernas
	SUELO NO URBANIZABLE:		Pas. S. Alhamilla-Tabernas
	YACIMIENTOS ARQUEOLÓGICOS		NÚCLEOS DE POBLACIÓN EN SNU
	NÚCLEOS DE POBLACIÓN EN SNU		DECORADOS CINEMATOGRAFICOS
	RESERVA ZOOLOGICA		

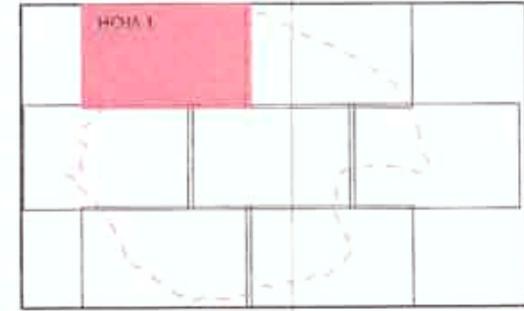


PGOU. ADAPTACIÓN PARCIAL A LA LOUA DE LAS NN.SS DE TABERNAS

plano: CLASIFICACIÓN y CATEGORÍAS DEL SUELO NO URBANO. HOJA 1 plano nº: **PI003001**

referencia: escala: 1/20.000


equipo redactor: aprobación inicial: aprobación final:

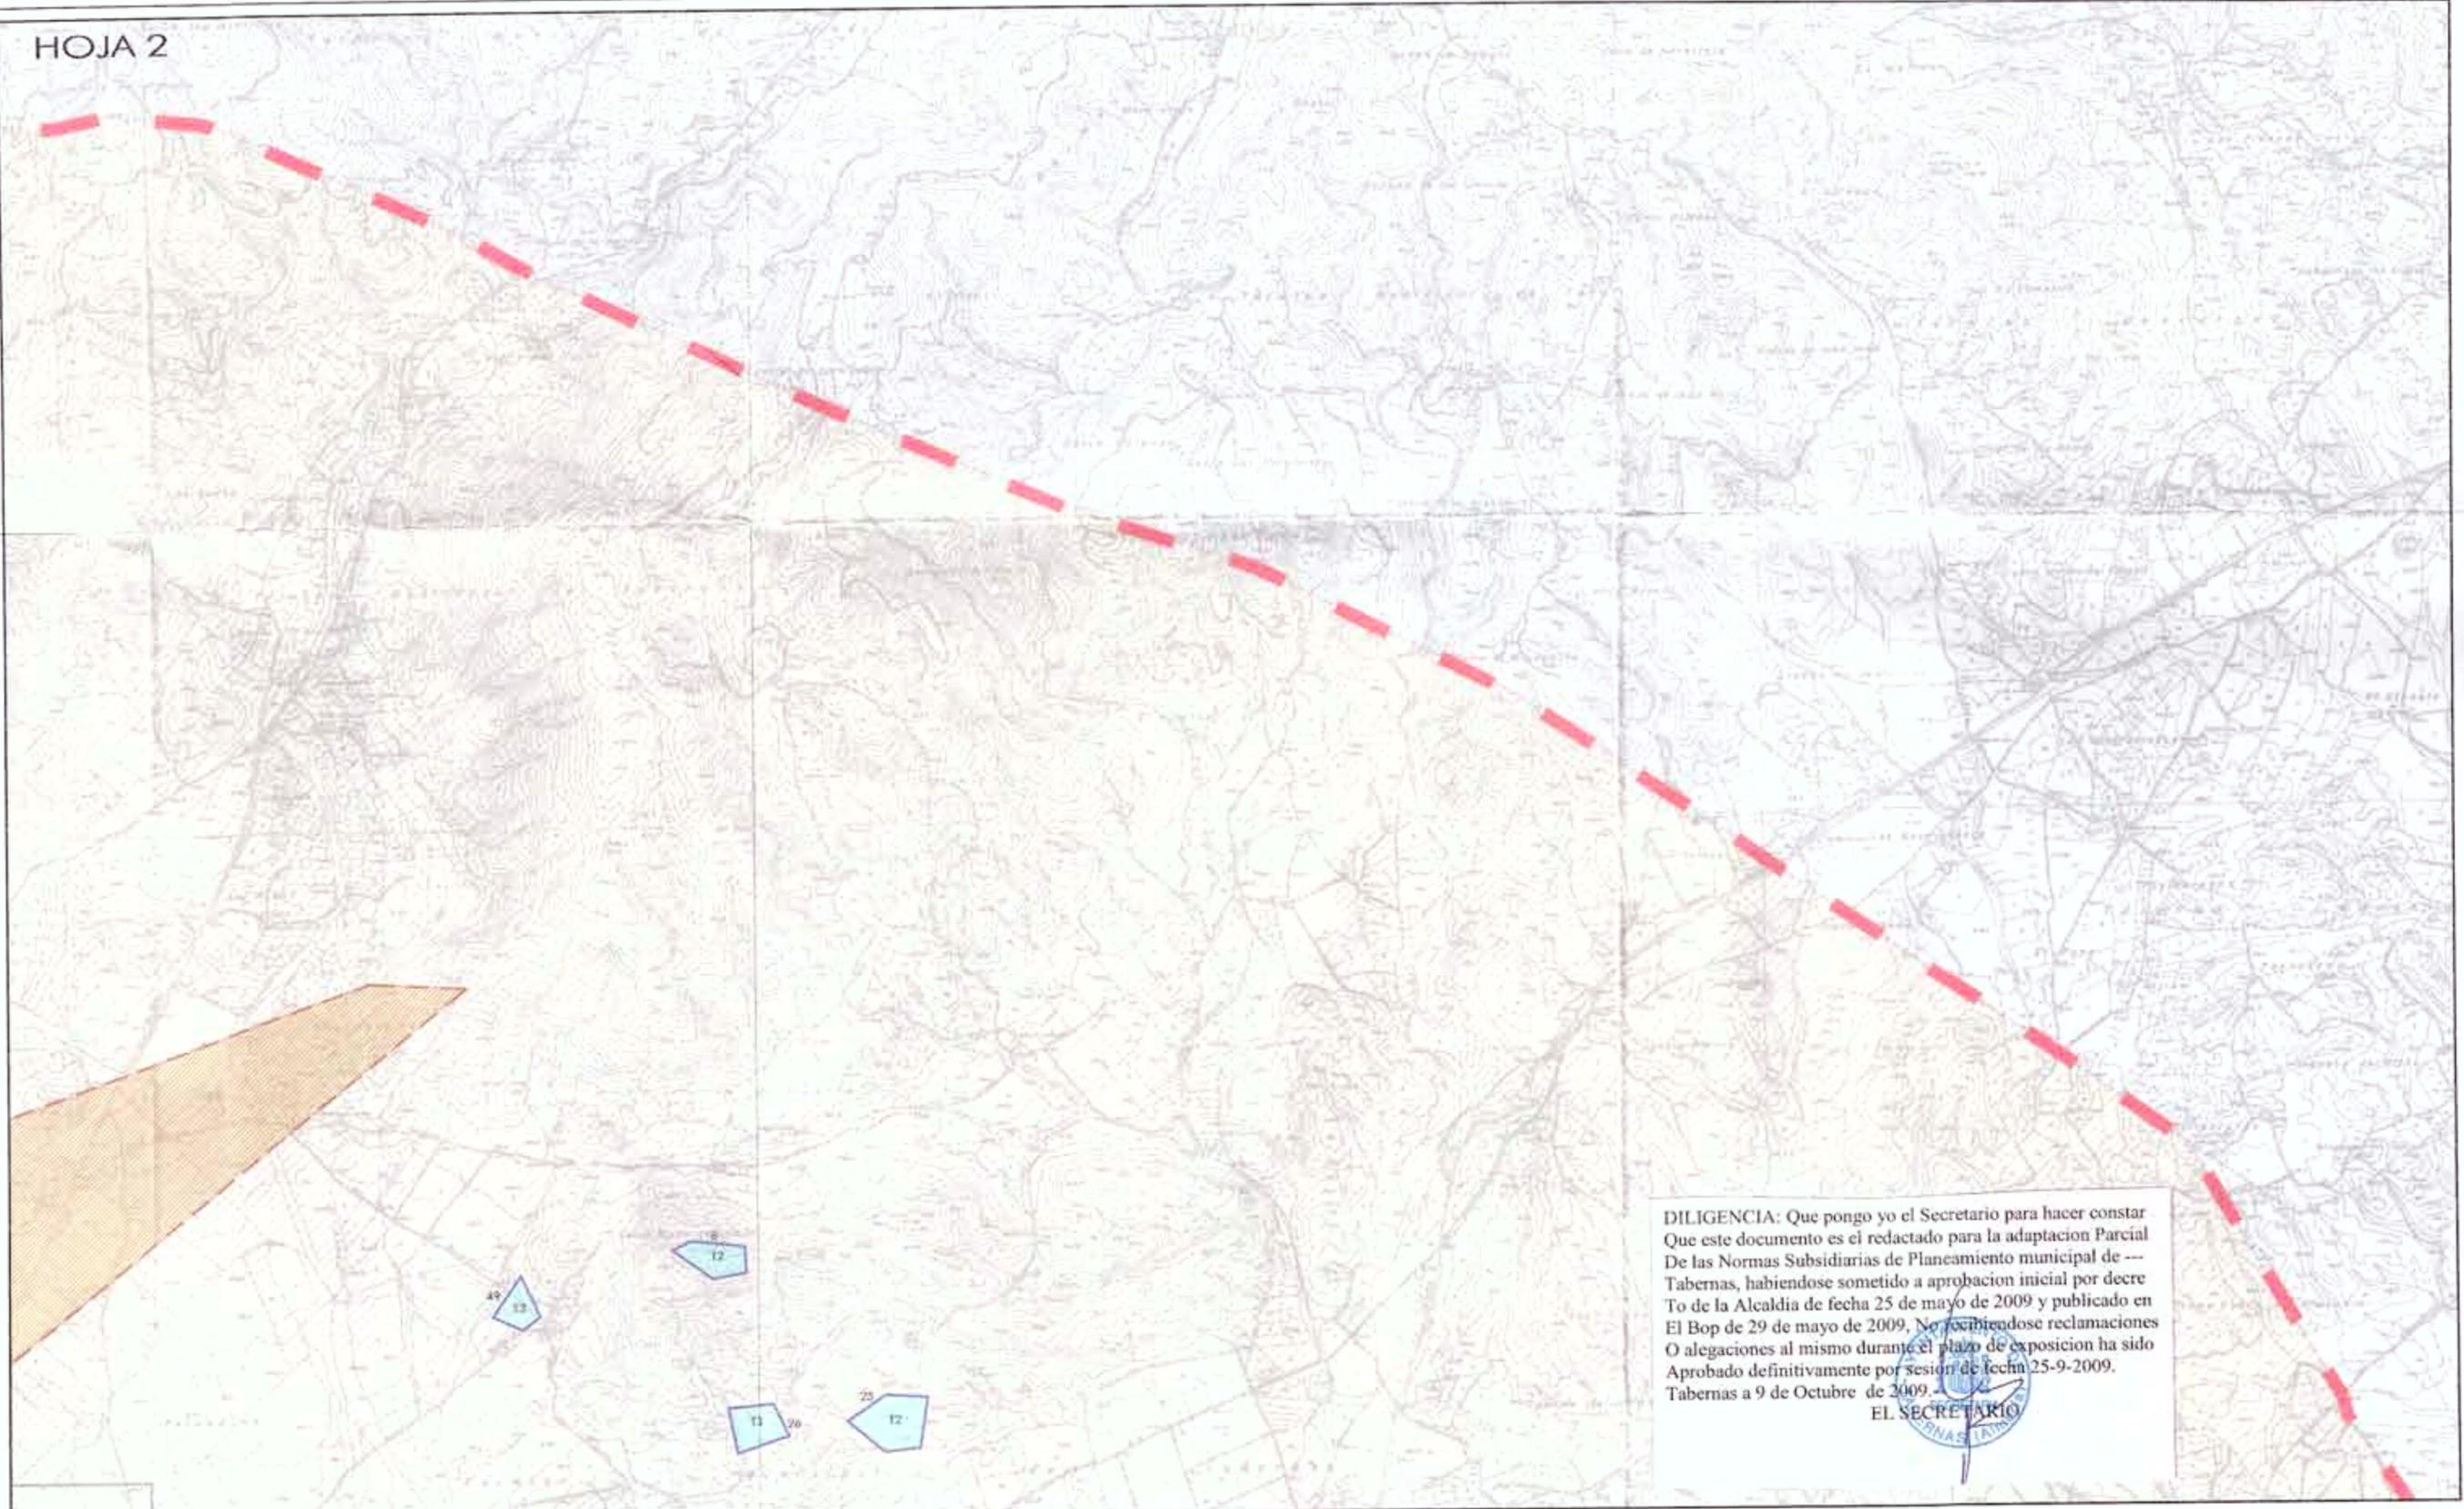

DILIGENCIA: Que pongo yo el Secretario para hacer constar Que este documento es el redactado para la adaptacion Parcial De las Normas Subsidiarias de Planeamiento municipal de --- Tabernas, habiendose sometido a aprobacion inicial por decre To de la Alcaldia de fecha 25 de mayo de 2009 y publicado en El Bop de 29 de mayo de 2009, No recibiendo reclamaciones O alegaciones al mismo durante el plazo de exposicion ha sido Aprobado definitivamente por sesion de fecha 25-9-2009. Tabernas a 9 de Octubre de 2009.



LEYENDA			
	LÍMITE DEL TERMINO MUNICIPAL DE TABERNAS		YACIMIENTOS ARQUEOLÓGICOS
	SUELO URBANO		Sierra Alhamillo
	SUELO URBANIZABLE		Desierto de Tabernas
	SUELO NO URBANIZABLE:		NÚCLEOS DE POBLACIÓN EN SNU
			DECORADOS CINEMATOGRAFICOS
			RESERVA ZOOLOGICA
			Par. S. Alhamilla-Tabernas
			ZONAS DE ESPECIAL PROTECCIÓN (Z.E.P.):

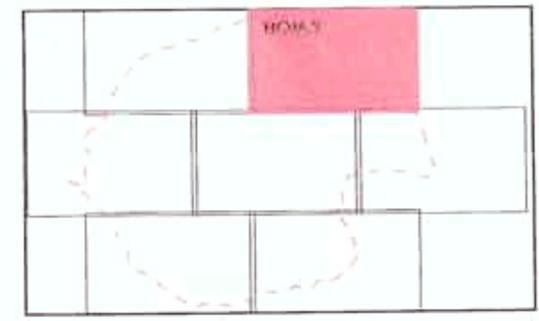

PGOU. ADAPTACIÓN PARCIAL A LA LOUA DE LAS NN.SS DE TABERNAS




plano nº: **PI003002**

escale: 1/20.000

referencia: _____


equipo redactor: _____ aprobación inicial: _____ aprobación final: _____

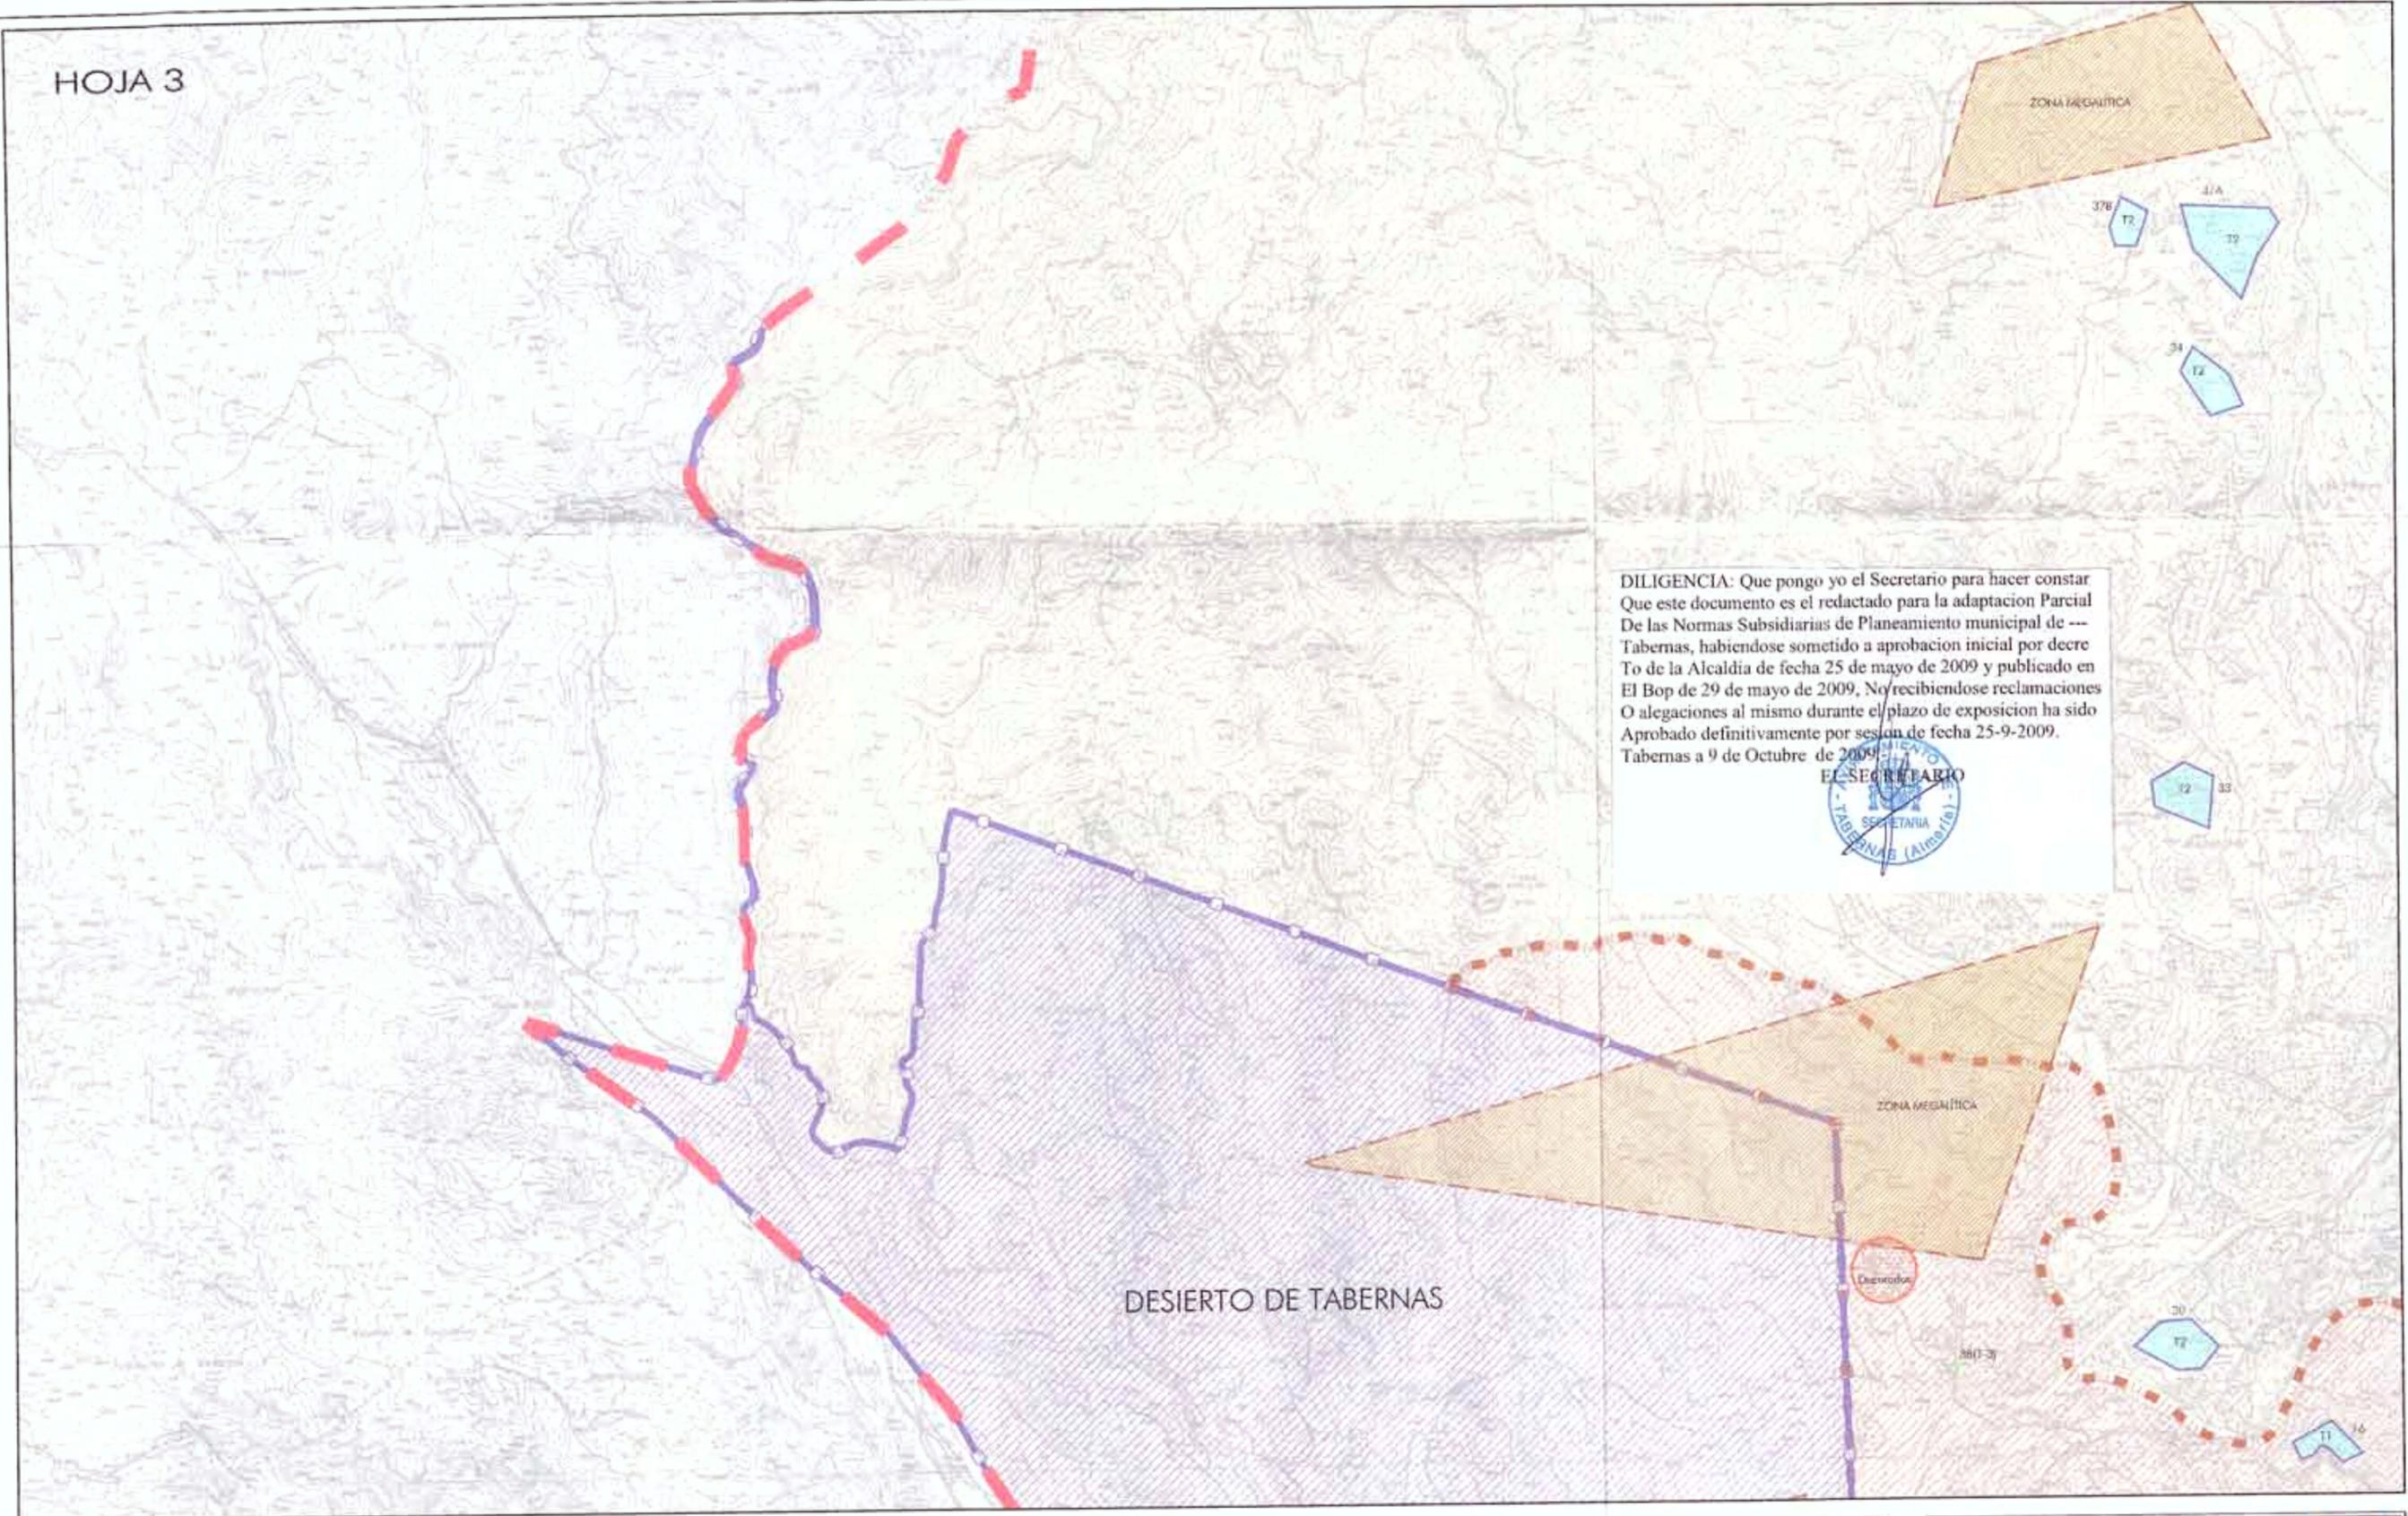

DILIGENCIA: Que pongo yo el Secretario para hacer constar Que este documento es el redactado para la adaptacion Parcial De las Normas Subsidiarias de Planeamiento municipal de --- Tabernas, habiendose sometido a aprobacion inicial por decreto To de la Alcaldia de fecha 25 de mayo de 2009 y publicado en El Bop de 29 de mayo de 2009, No recibiendo reclamaciones O alegaciones al mismo durante el plazo de exposicion ha sido Aprobado definitivamente por sesion de fecha 25-9-2009, Tabernas a 9 de Octubre de 2009.



LEYENDA			
	LÍMITE DEL TERMINO MUNICIPAL DE TABERNAS		YACIMIENTOS ARQUEOLÓGICOS
	SUELO URBANO		Sierra Alhamilla
	SUELO URBANIZABLE		Desierto de Tabernas
	SUELO NO URBANIZABLE:		Pos. S. Alhamilla-Tabernas
	ZONAS DE ESPECIAL PROTECCIÓN (Z.E.P.):		NÚCLEOS DE POBLACIÓN EN SNUJ
			DECORADOS CINEMATOGRAFICOS
			RESERVA ZOOLOGICA

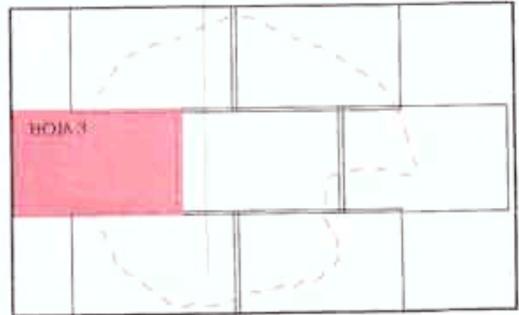


PGOU. ADAPTACIÓN PARCIAL A LA LOUA DE LAS NN.SS DE TABERNAS

plano: CLASIFICACIÓN y CATEGORÍAS DEL SUELO NO URBANO. HOJA 3

plano nº: **PI003003**

escala: 1/20.000

equipo redactor: aprobación inicial: aprobación final:

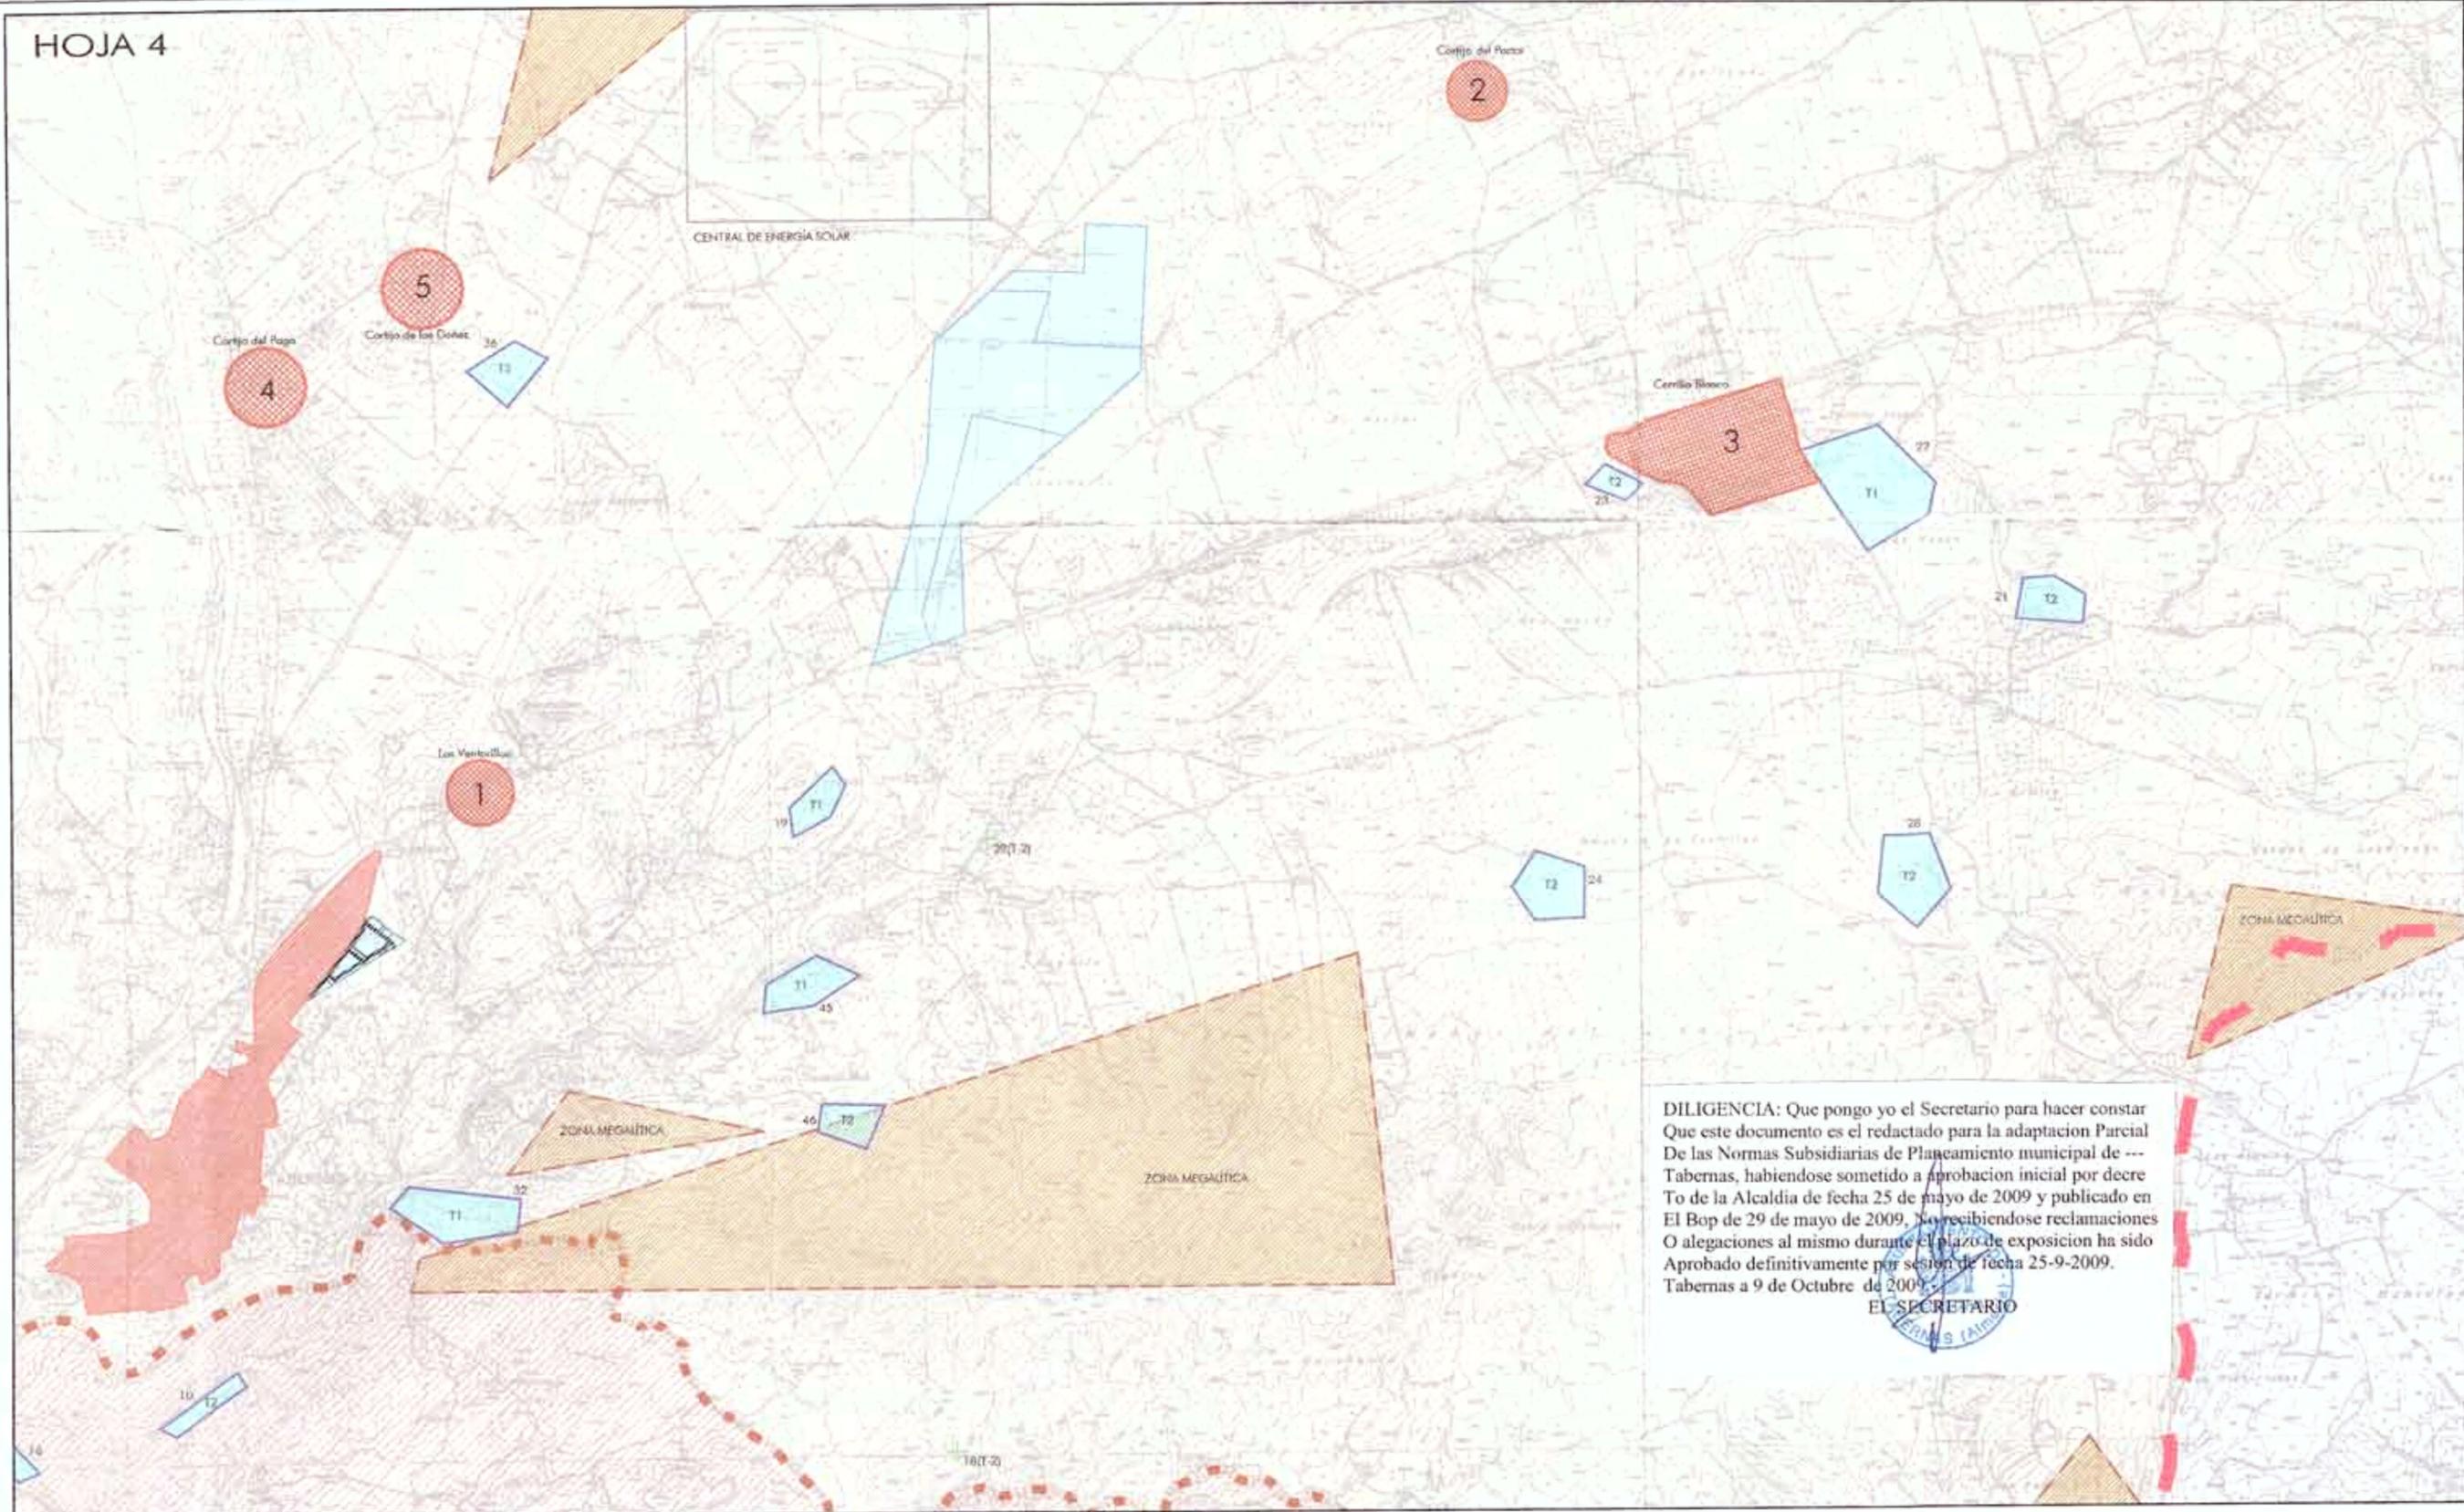


DILIGENCIA: Que pongo yo el Secretario para hacer constar que este documento es el redactado para la adaptación Parcial De las Normas Subsidiarias de Planeamiento municipal de Tabernas, habiéndose sometido a aprobación inicial por decreto de la Alcaldía de fecha 25 de mayo de 2009 y publicado en el Bop de 29 de mayo de 2009. No recibiendo reclamaciones o alegaciones al mismo durante el plazo de exposición ha sido aprobado definitivamente por sesión de fecha 25-9-2009. Tabernas a 9 de Octubre de 2009.

EL SECRETARIO




LEYENDA					
	LÍMITE DEL TERMINO MUNICIPAL DE TABERNAS		ZONAS DE ESPECIAL PROTECCIÓN (Z.E.P.): Sierra Alhamilla		YACIMIENTOS ARQUEOLÓGICOS
	SUELO URBANO		Desierto de Tabernas		NÚCLEOS DE POBLACIÓN EN SNU
	SUELO URBANIZABLE		Pos. S. Alhamilla-Tabernas		DECORADOS CINEMATográfICOS
	SUELO NO URBANIZABLE:				RESERVA ZOOLOGICA

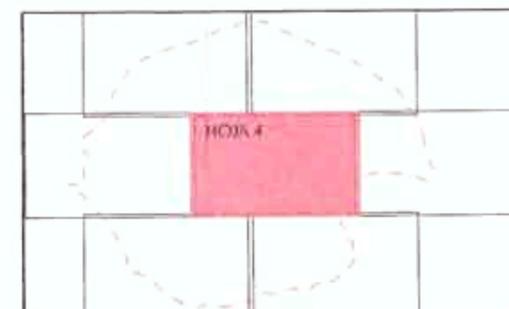

PGOU. ADAPTACIÓN PARCIAL A LA LOUA DE LAS NN.SS DE TABERNAS




plano: CLASIFICACIÓN y CATEGORÍAS DEL SUELO NO URBANO. HOJA 4
 plano nº: **PI003004**
 referencia: escala: 1/20.000
 equipo redactor: aprobación inicial: aprobación final:

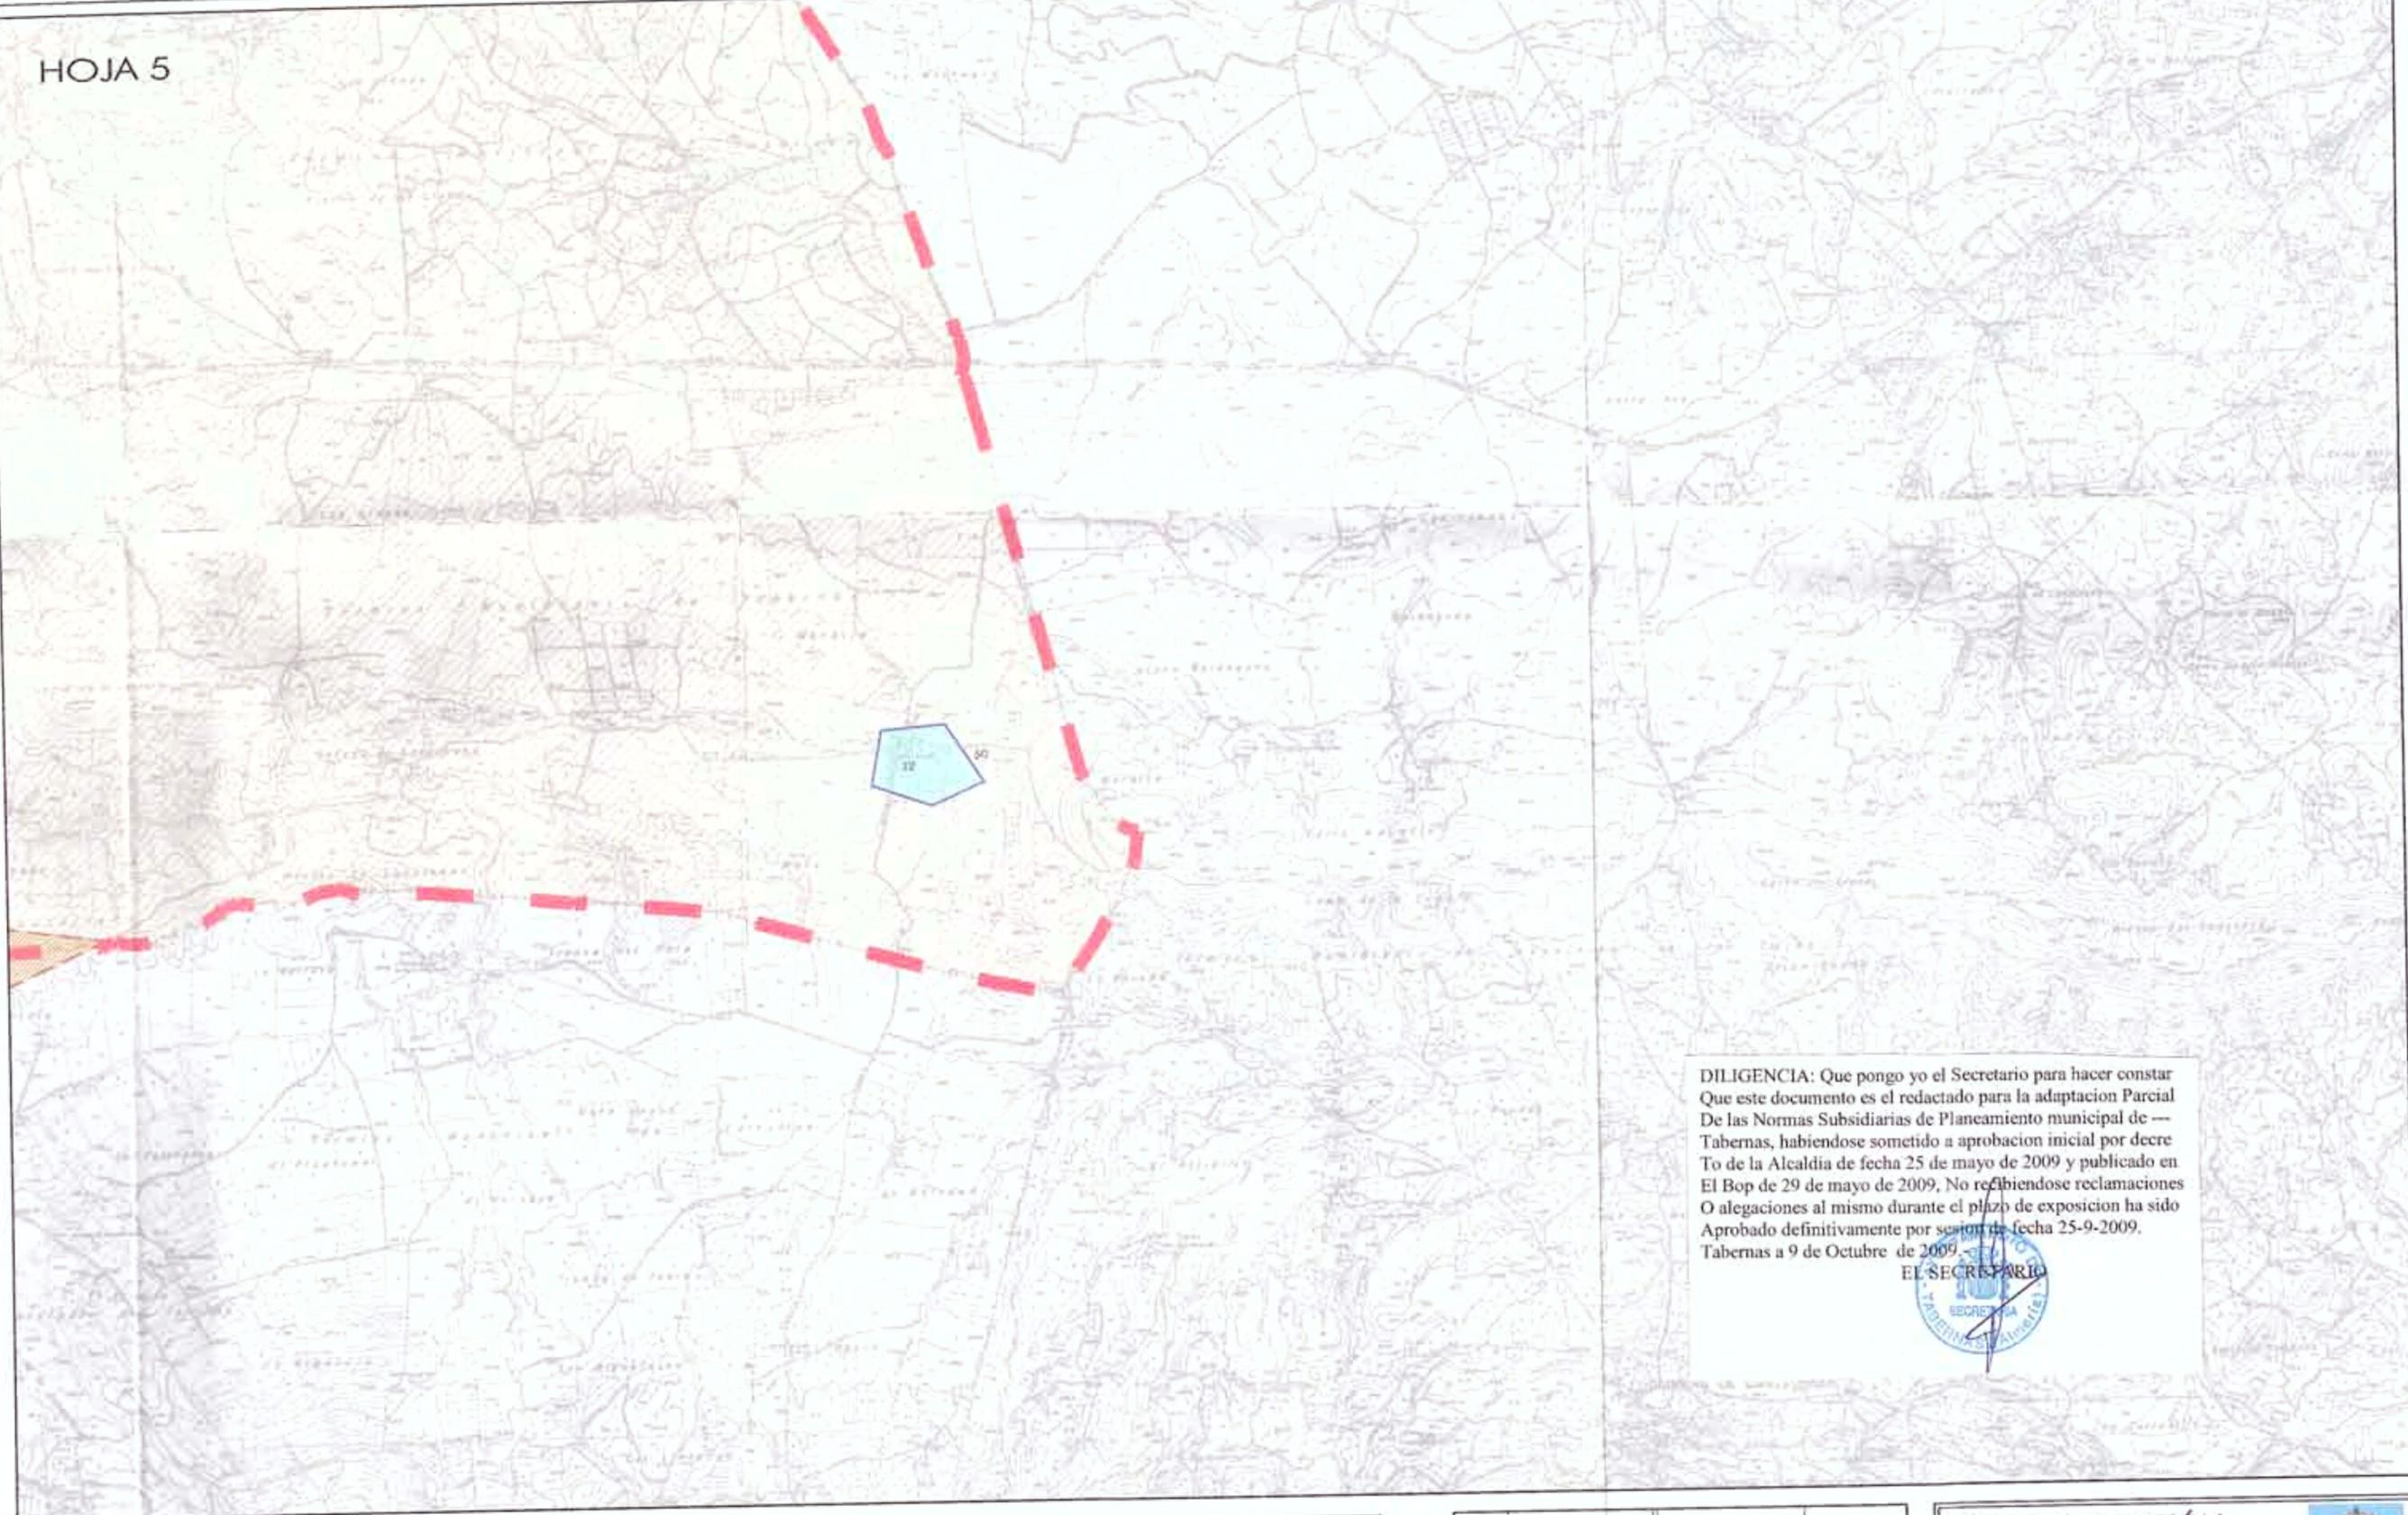

DILIGENCIA: Que pongo yo el Secretario para hacer constar Que este documento es el redactado para la adaptación Parcial De las Normas Subsidiarias de Planeamiento municipal de --- Tabernas, habiendose sometido a aprobación inicial por decreto To de la Alcaldía de fecha 25 de mayo de 2009 y publicado en El Bop de 29 de mayo de 2009, No recibiendo reclamaciones O alegaciones al mismo durante el plazo de exposición ha sido Aprobado definitivamente por sesión de fecha 25-9-2009. Tabernas a 9 de Octubre de 2009.



LEYENDA			
	LÍMITE DEL TERMINO MUNICIPAL DE TABERNAS		YACIMIENTOS ARQUEOLÓGICOS
	SUELO URBANO		Sierra Alhamilla
	SUELO URBANIZABLE		Desierto de Tabernas
	SUELO NO URBANIZABLE:		Poz. S. Alhamilla-Tabernas
	ZONAS DE ESPECIAL PROTECCIÓN (Z.E.P.):		NÚCLEOS DE POBLACIÓN EN SINU
			DECORADOS CINEMATOGRAFICOS
			RESERVA ZOOLOGICA

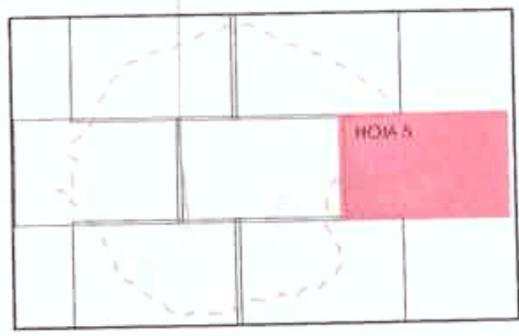

PGOU. ADAPTACIÓN PARCIAL A LA LOUA DE LAS NN.SS DE TABERNAS




plano: CLASIFICACIÓN y CATEGORÍAS DEL SUELO NO URBANO. HOJA 5

plano nº: **PI003005**

referencia: escala: 1/20.000

equipo redactor: aprobación inicial: aprobación final:

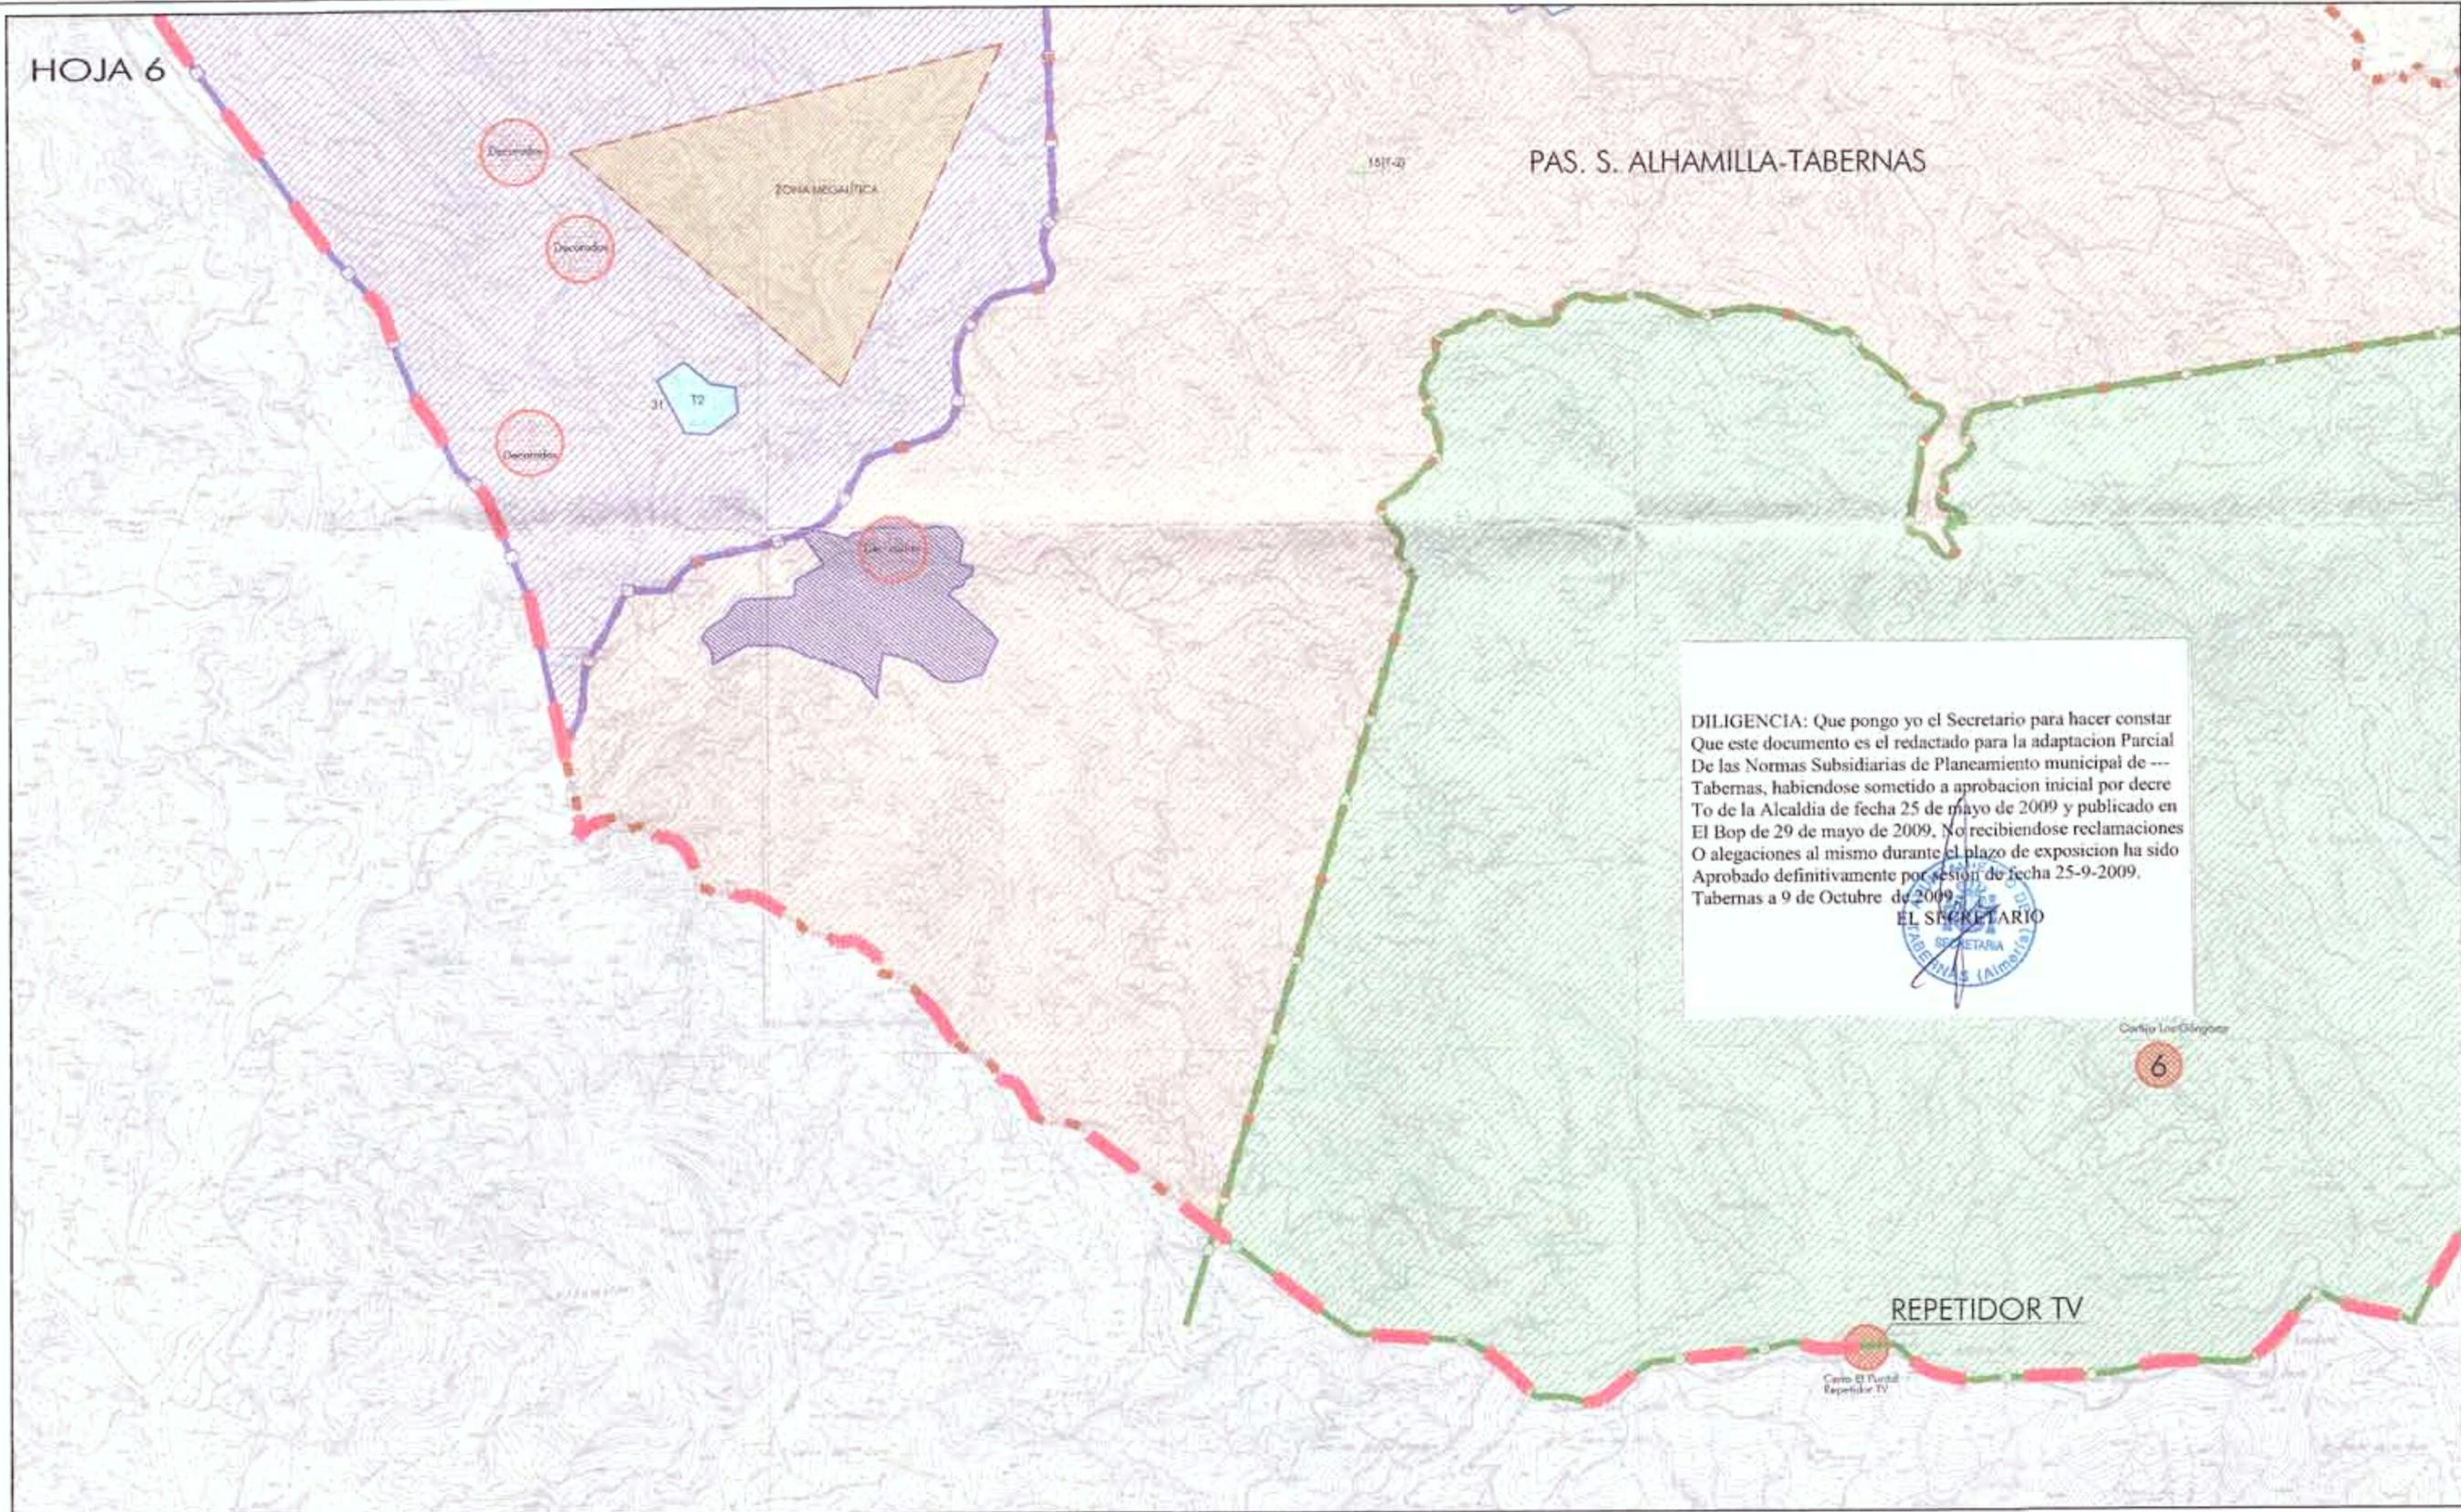

DILIGENCIA: Que pongo yo el Secretario para hacer constar Que este documento es el redactado para la adaptacion Parcial De las Normas Subsidiarias de Planeamiento municipal de --- Tabernas, habiendose sometido a aprobacion inicial por decre To de la Alcaldia de fecha 25 de mayo de 2009 y publicado en El Bop de 29 de mayo de 2009. No recibiendo reclamaciones O alegaciones al mismo durante el plazo de exposicion ha sido Aprobado definitivamente por sesion de fecha 25-9-2009, Tabernas a 9 de Octubre de 2009.

EL SECRETARIO




Carta Topográfica
6

REPETIDOR TV

Cerro El Puñal
Repetidor TV

LEYENDA			
	LÍMITE DEL TERMINO MUNICIPAL DE TABERNAS		ZONAS DE ESPECIAL PROTECCIÓN (Z.E.P.)
	SUELO URBANO		Sierra Alhamilla
	SUELO URBANIZABLE		Desierto de Tabernas
	SUELO NO URBANIZABLE:		Pas. S. Alhamilla-Tabernas
			YACIMIENTOS ARQUEOLÓGICOS
			NÚCLEOS DE POBLACIÓN EN SNU
			DECORADOS CINEMATográfICOS
			RESERVA ZOOLOGICA

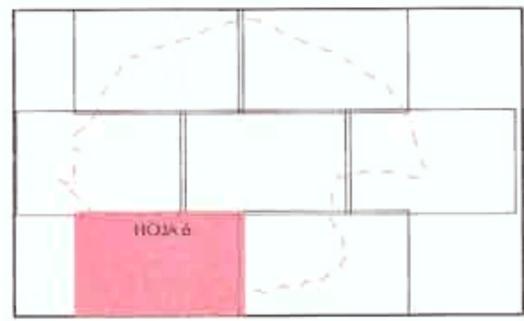

PGOU. ADAPTACIÓN PARCIAL A LA LOUA DE LAS NN.SS DE TABERNAS


plano: CLASIFICACIÓN y CATEGORÍAS DEL SUELO NO URBANO. HOJA 6

plano nº: **PI003006**

referencia: escala: 1/20.000

equipo redactor: aprobación inicial: aprobación final:


HOJA 7

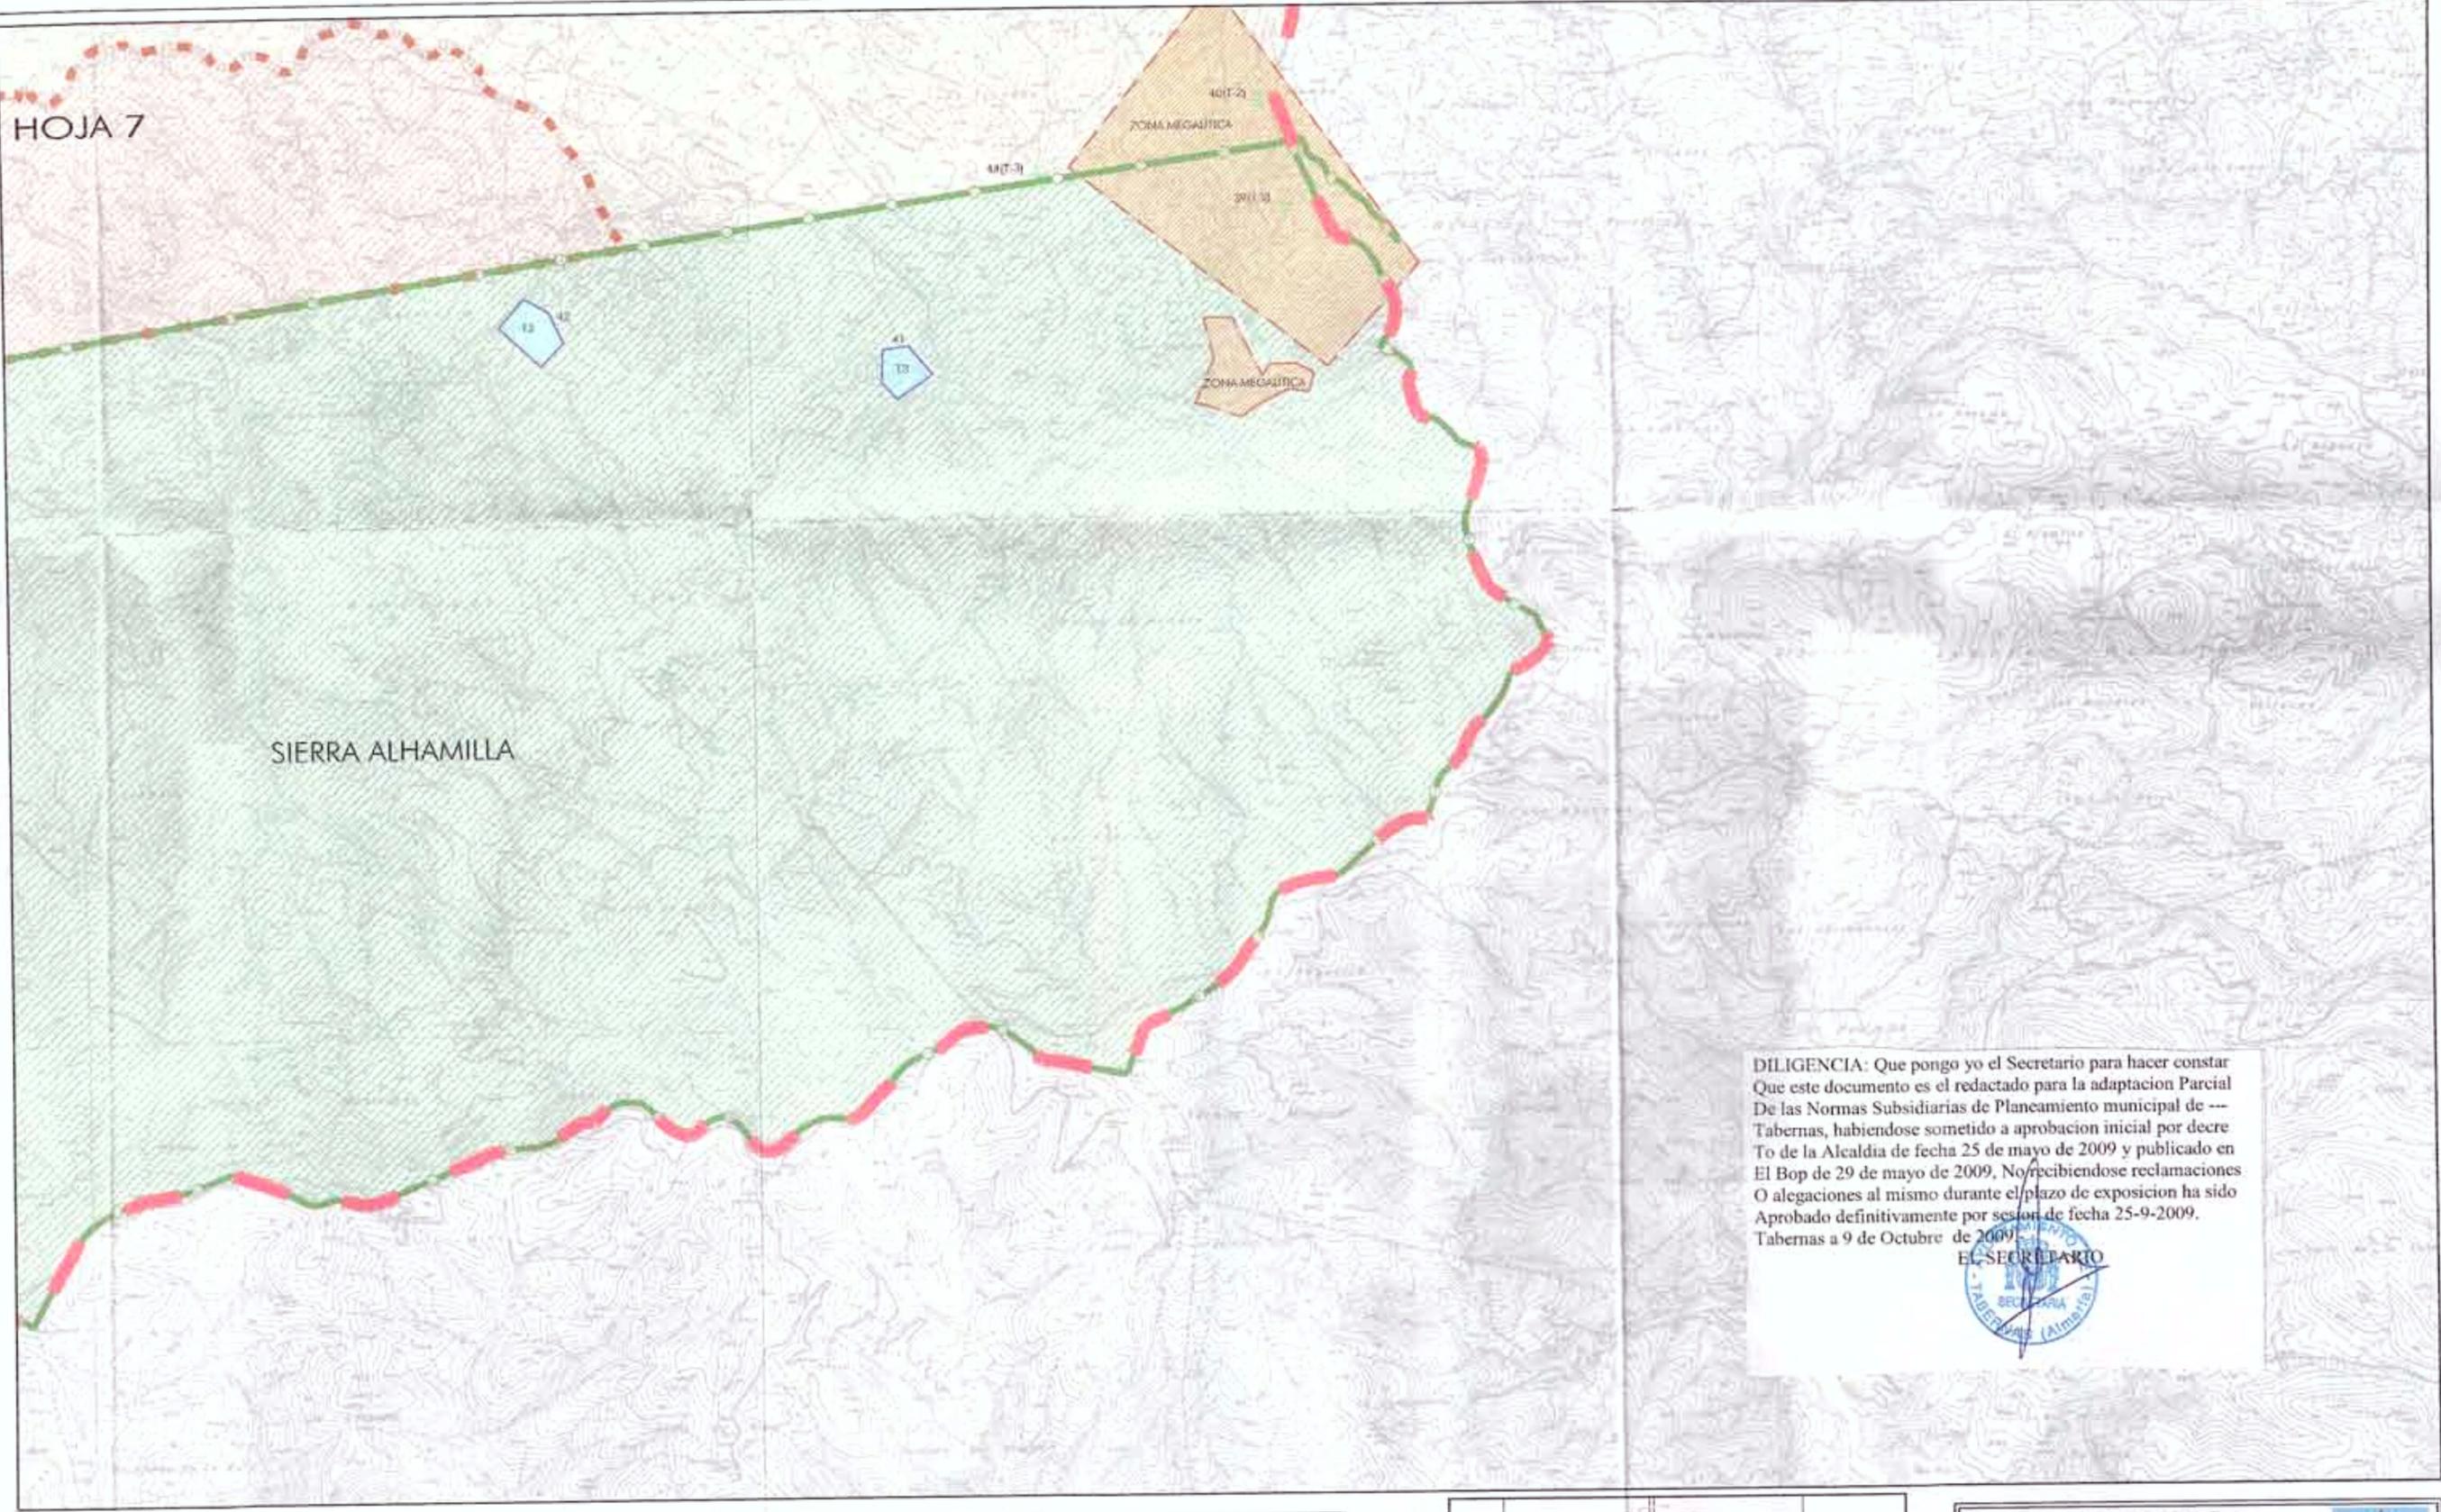

DILIGENCIA: Que pongo yo el Secretario para hacer constar que este documento es el redactado para la adaptación Parcial De las Normas Subsidiarias de Planeamiento municipal de --- Tabernas, habiéndose sometido a aprobación inicial por decreto de la Alcaldía de fecha 25 de mayo de 2009 y publicado en El Bop de 29 de mayo de 2009. No recibiendo reclamaciones O alegaciones al mismo durante el plazo de exposición ha sido Aprobado definitivamente por sesión de fecha 25-9-2009. Tabernas a 9 de Octubre de 2009.

EL SECRETARIO

LEYENDA			
	LÍMITE DEL TERMINO MUNICIPAL DE TABERNAS		YACIMIENTOS ARQUEOLÓGICOS
	SUELO URBANO		Sierra Alhamilla
	SUELO URBANIZABLE		Desierto de Tabernas
	SUELO NO URBANIZABLE:		NÚCLEOS DE POBLACIÓN EN SNU
			RESERVA ZOOLOGICA
			DECORADOS CINEMATOGRAFICOS
			Pos. S. Alhamilla-Tabernas

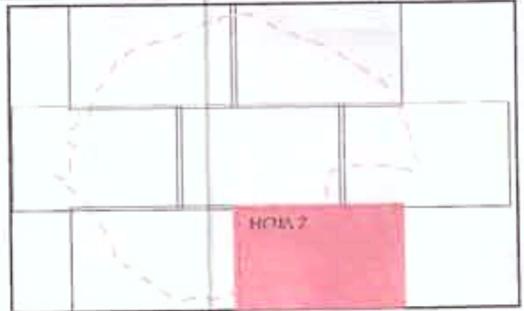

PGOU. ADAPTACIÓN PARCIAL A LA LOUA DE LAS NN.SS DE TABERNAS

plano nº: **PI003007**

CLASIFICACIÓN y CATEGORÍAS DEL SUELO NO URBANO. HOJA 7

escala: 1/20.000

equipo redactor: aprobación inicial: aprobación final: