


	DIPUTACION PROVINCIAL DE ALMERIA	
	UNIDAD TECNICA DE APOYO A MUNICIPIOS ZONA SUR	MUNICIPIO: TABERNAS


TITULO DE LA OBRA:
MODIFICACION PUNTUAL DE LAS NORMAS SUBSIDIARIAS DE TABERNAS

PLANO DE:
ESTADO ACTUAL


FICHERO: NNSS21	PLANO N: 2.1	ESCALA: 1:2.000	Arquitecto de la ZONA SUR  Antonio Gómez Escudero
REF:	DIBUJO: U.T.A.M. CENTRAL	FECHA: JULIO-99	



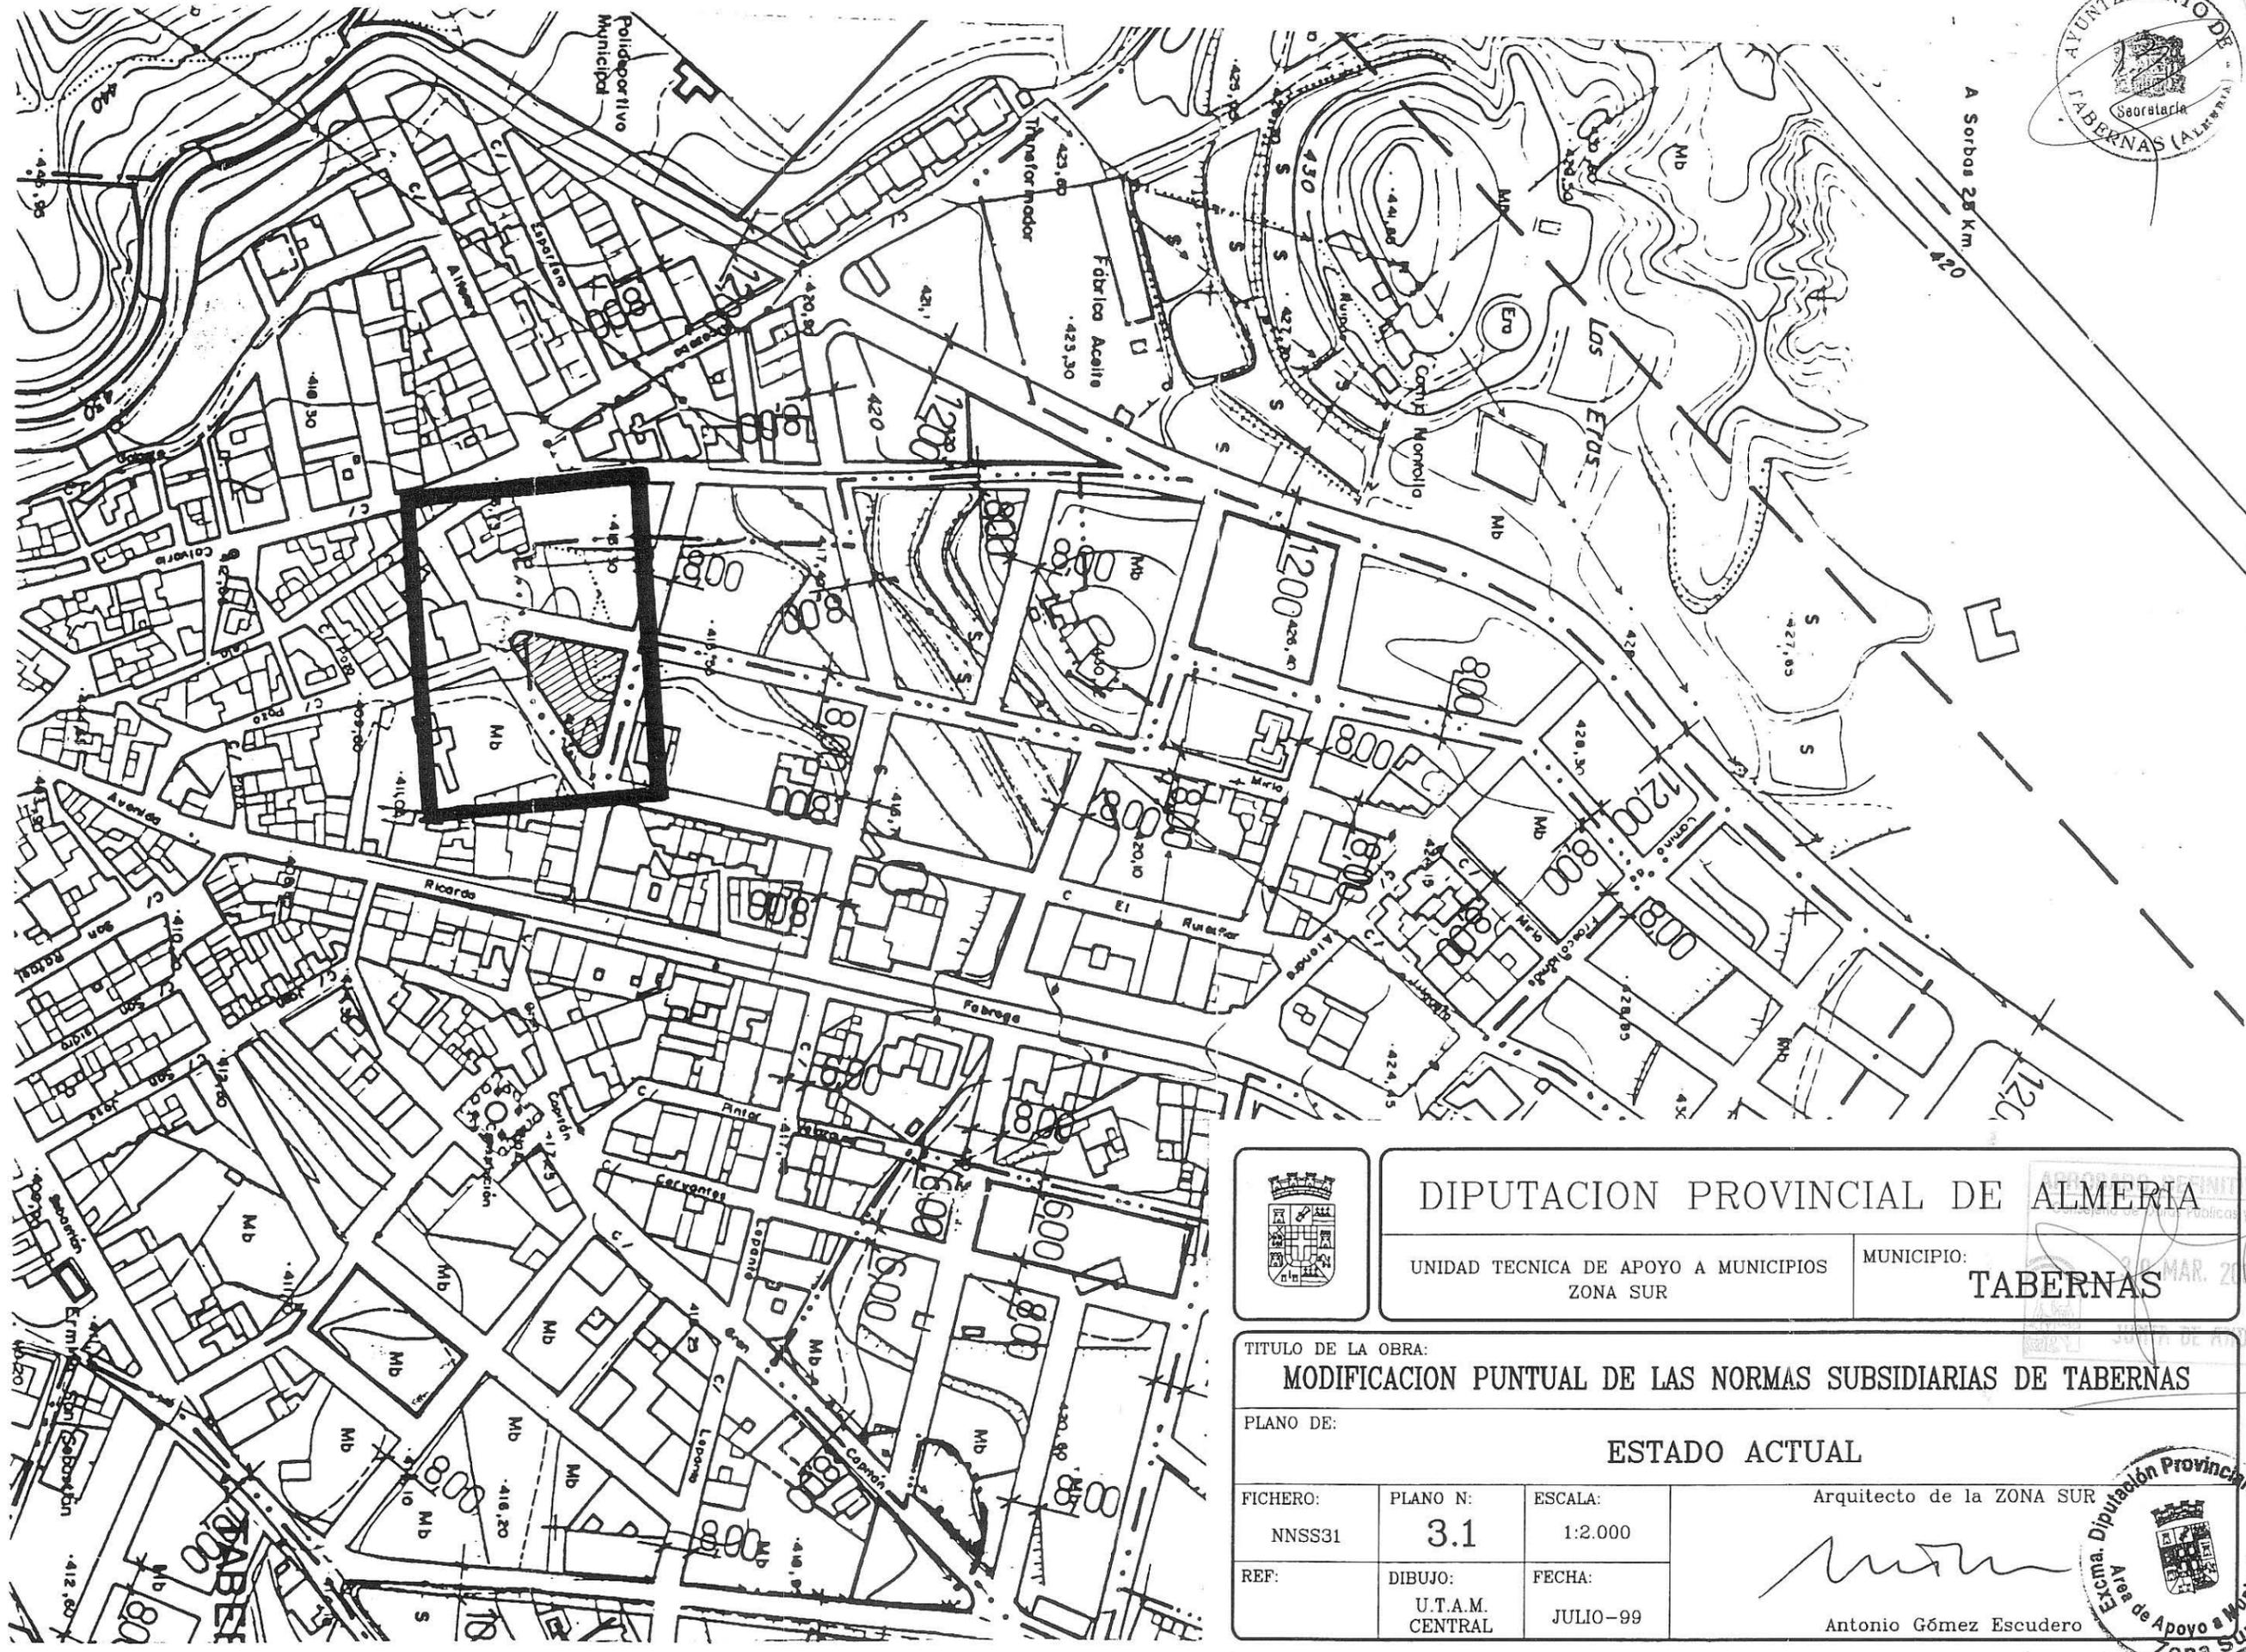

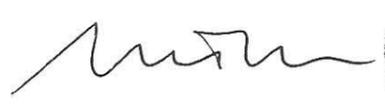	DIPUTACION PROVINCIAL DE ALMERIA		MUNICIPIO: TABERNAS
	UNIDAD TECNICA DE APOYO A MUNICIPIOS ZONA SUR		
TITULO DE LA OBRA: MODIFICACION PUNTUAL DE LAS NORMAS SUBSIDIARIAS DE TABERNAS			
PLANO DE: ESTADO ACTUAL			
FICHERO: NNSS31	PLANO N: 3.1	ESCALA: 1:2.000	Arquitecto de la ZONA SUR  Antonio Gómez Escudero
REF:	DIBUJO: U.T.A.M. CENTRAL	FECHA: JULIO-99	




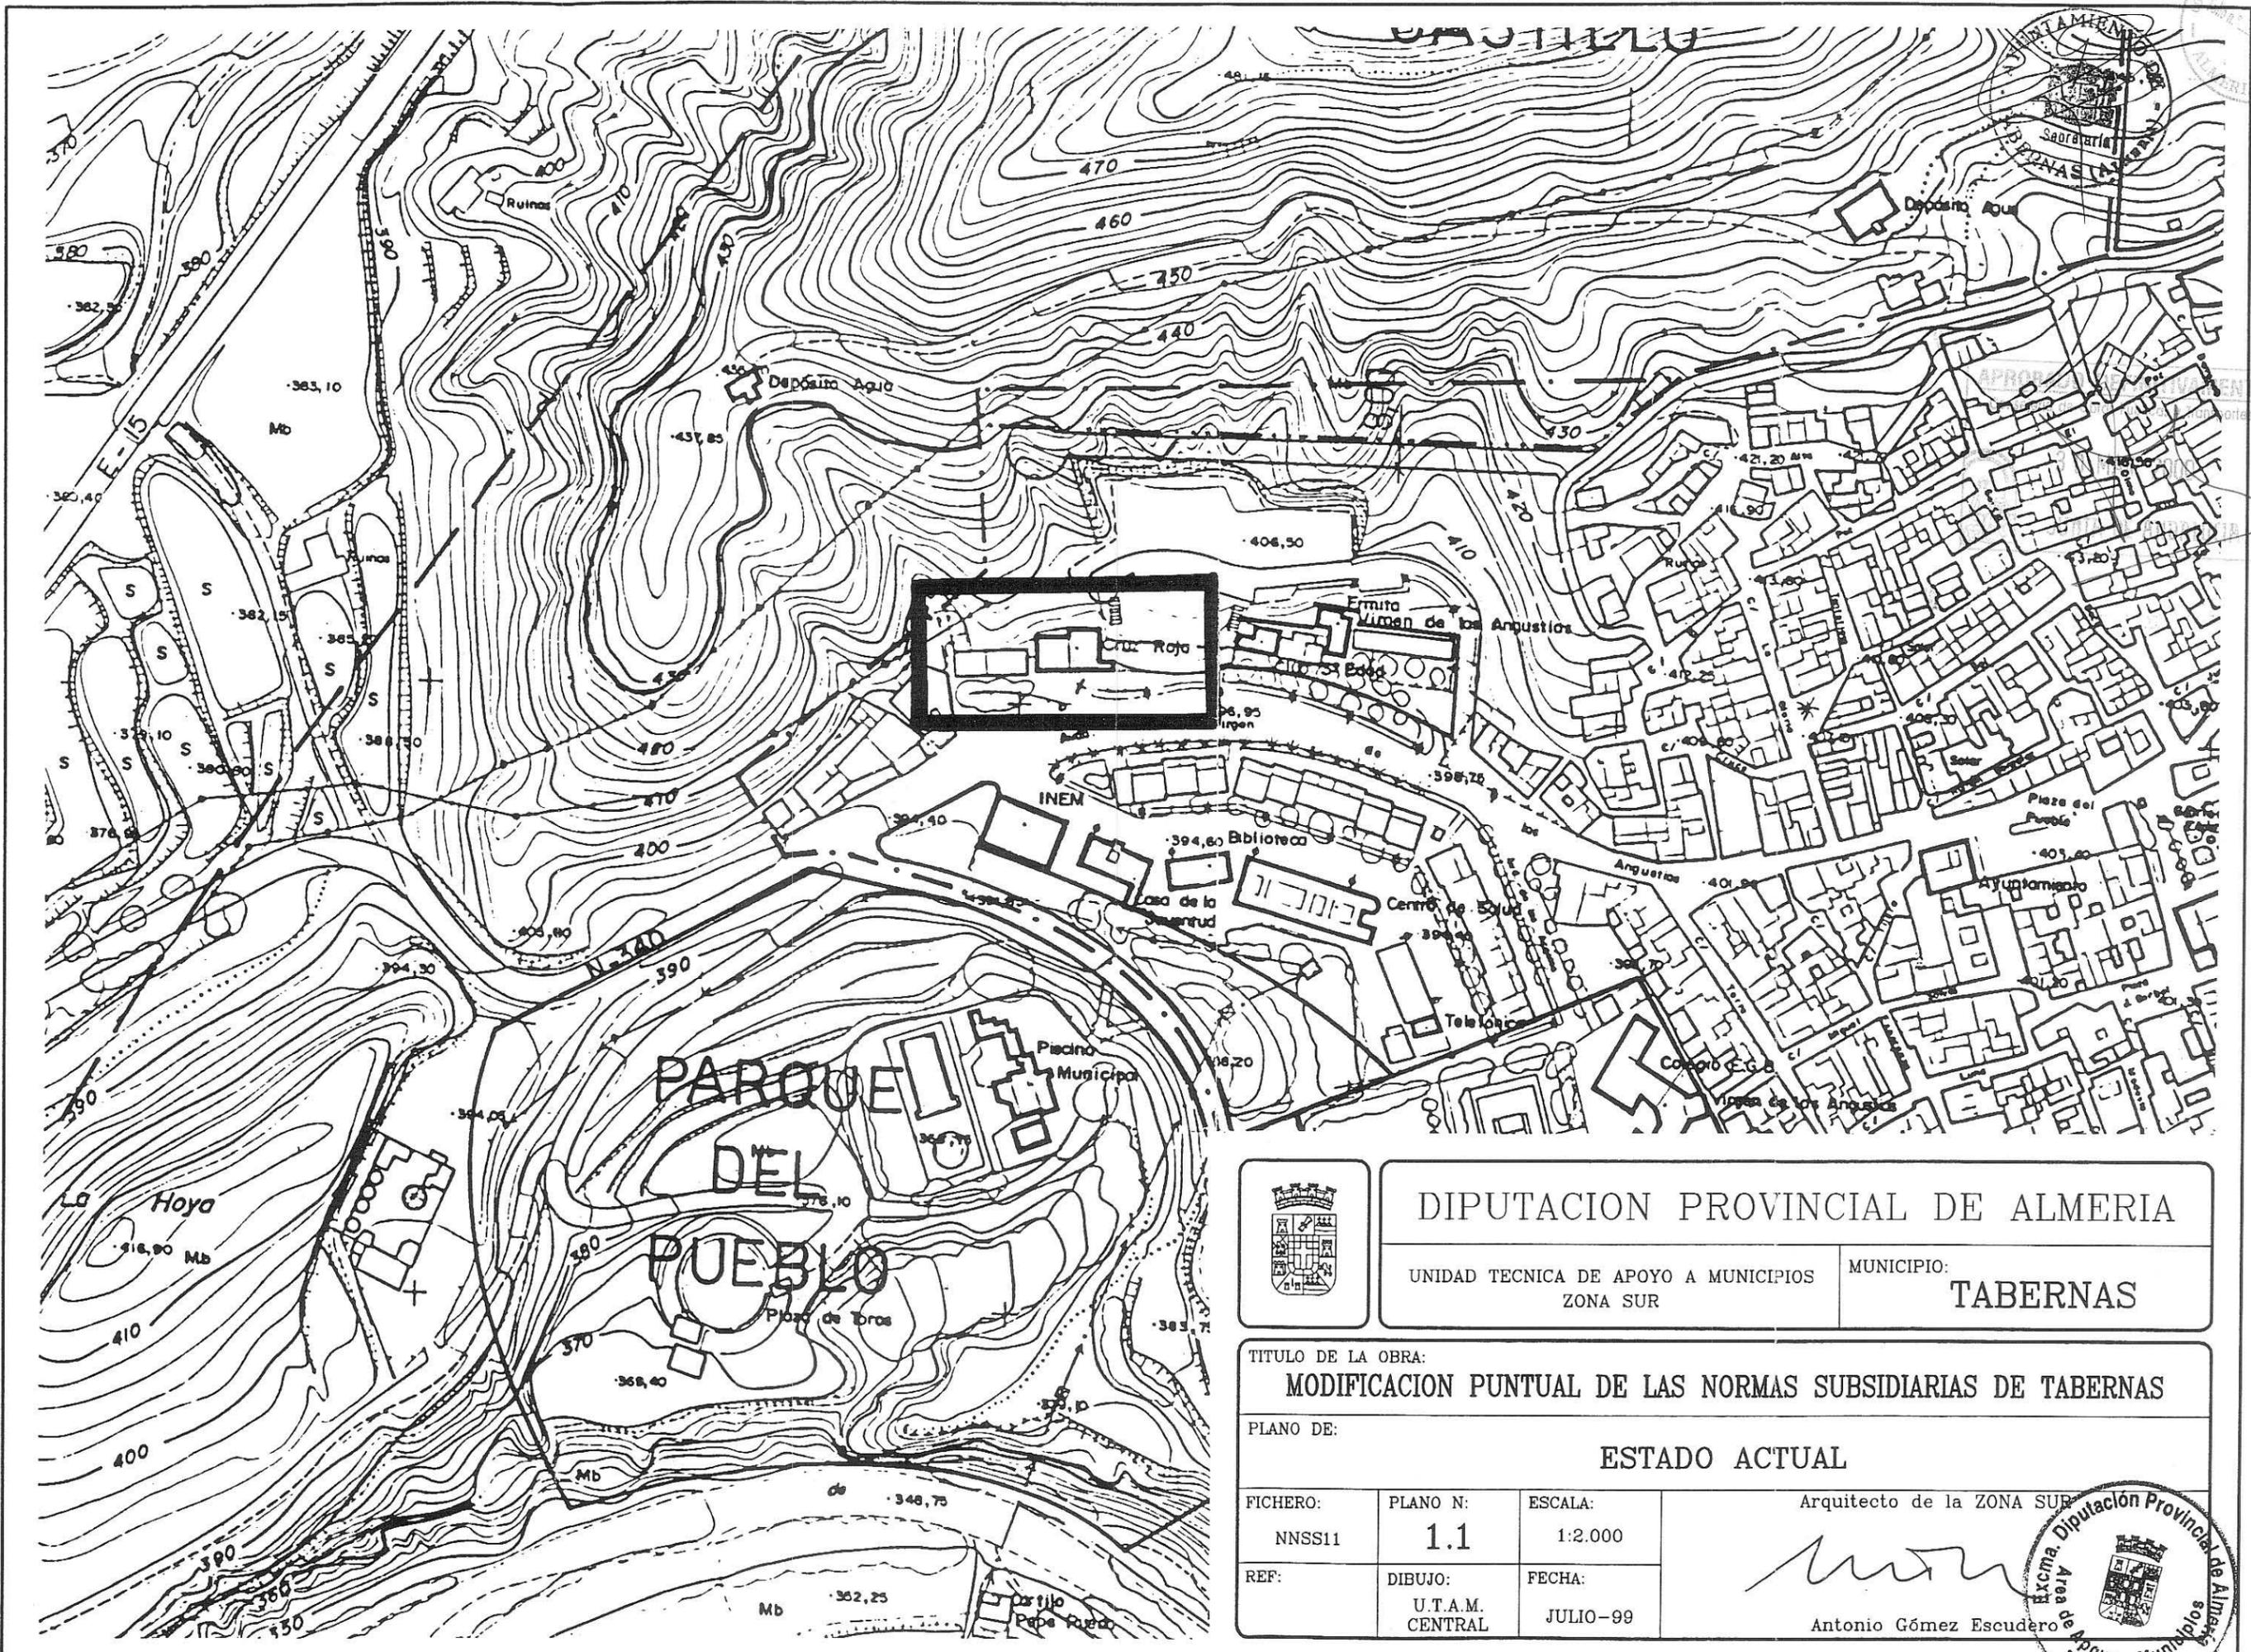

	DIPUTACION PROVINCIAL DE ALMERIA	
	UNIDAD TECNICA DE APOYO A MUNICIPIOS ZONA SUR	MUNICIPIO: TABERNAS

TITULO DE LA OBRA:
MODIFICACION PUNTUAL DE LAS NORMAS SUBSIDIARIAS DE TABERNAS

PLANO DE:
ESTADO ACTUAL

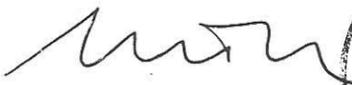FICHERO: NNSS11	PLANO N: 1.1	ESCALA: 1:2.000	Arquitecto de la ZONA SUR  Antonio Gómez Escudero
REF:	DIBUJO: U.T.A.M. CENTRAL	FECHA: JULIO-99	

