

NOTA:
 EL RESTO DEL SUELO URBANO SE ENCUENTRA
 REPRESENTADO EN EL PLANO 0-1B (E : 1/10.000)


--- LIMITE DEL SUELO URBANO
 --- LIMITE DEL SUELO URBANIZABLE

SUELO URBANO

-  ZONA VERDE
-  EQUIPAMIENTO
-  ZONA A DESARROLLAR CON EJECUCION DE SERVICIOS
-  U.A.

UNIDADES DE ACTUACION
 --- LIMITE DE LA UNIDAD DE ACTUACION

- U.A.1 - PROYECTO DE URBANIZACION
- U.A.2 - PROYECTO DE URB. COMPENSACION
- U.A.3a - PROYECTO DE URBANIZACION
- U.A.3b - PROYECTO DE URBANIZACION
- U.A.4 - PROYECTO DE URB. COMPENSACION
- U.A.5 - PROYECTO DE URBANIZACION
- U.A.6 - PROYECTO DE URBANIZACION
- U.A.7 - PERI. P URBANIZ. COMPENSACION

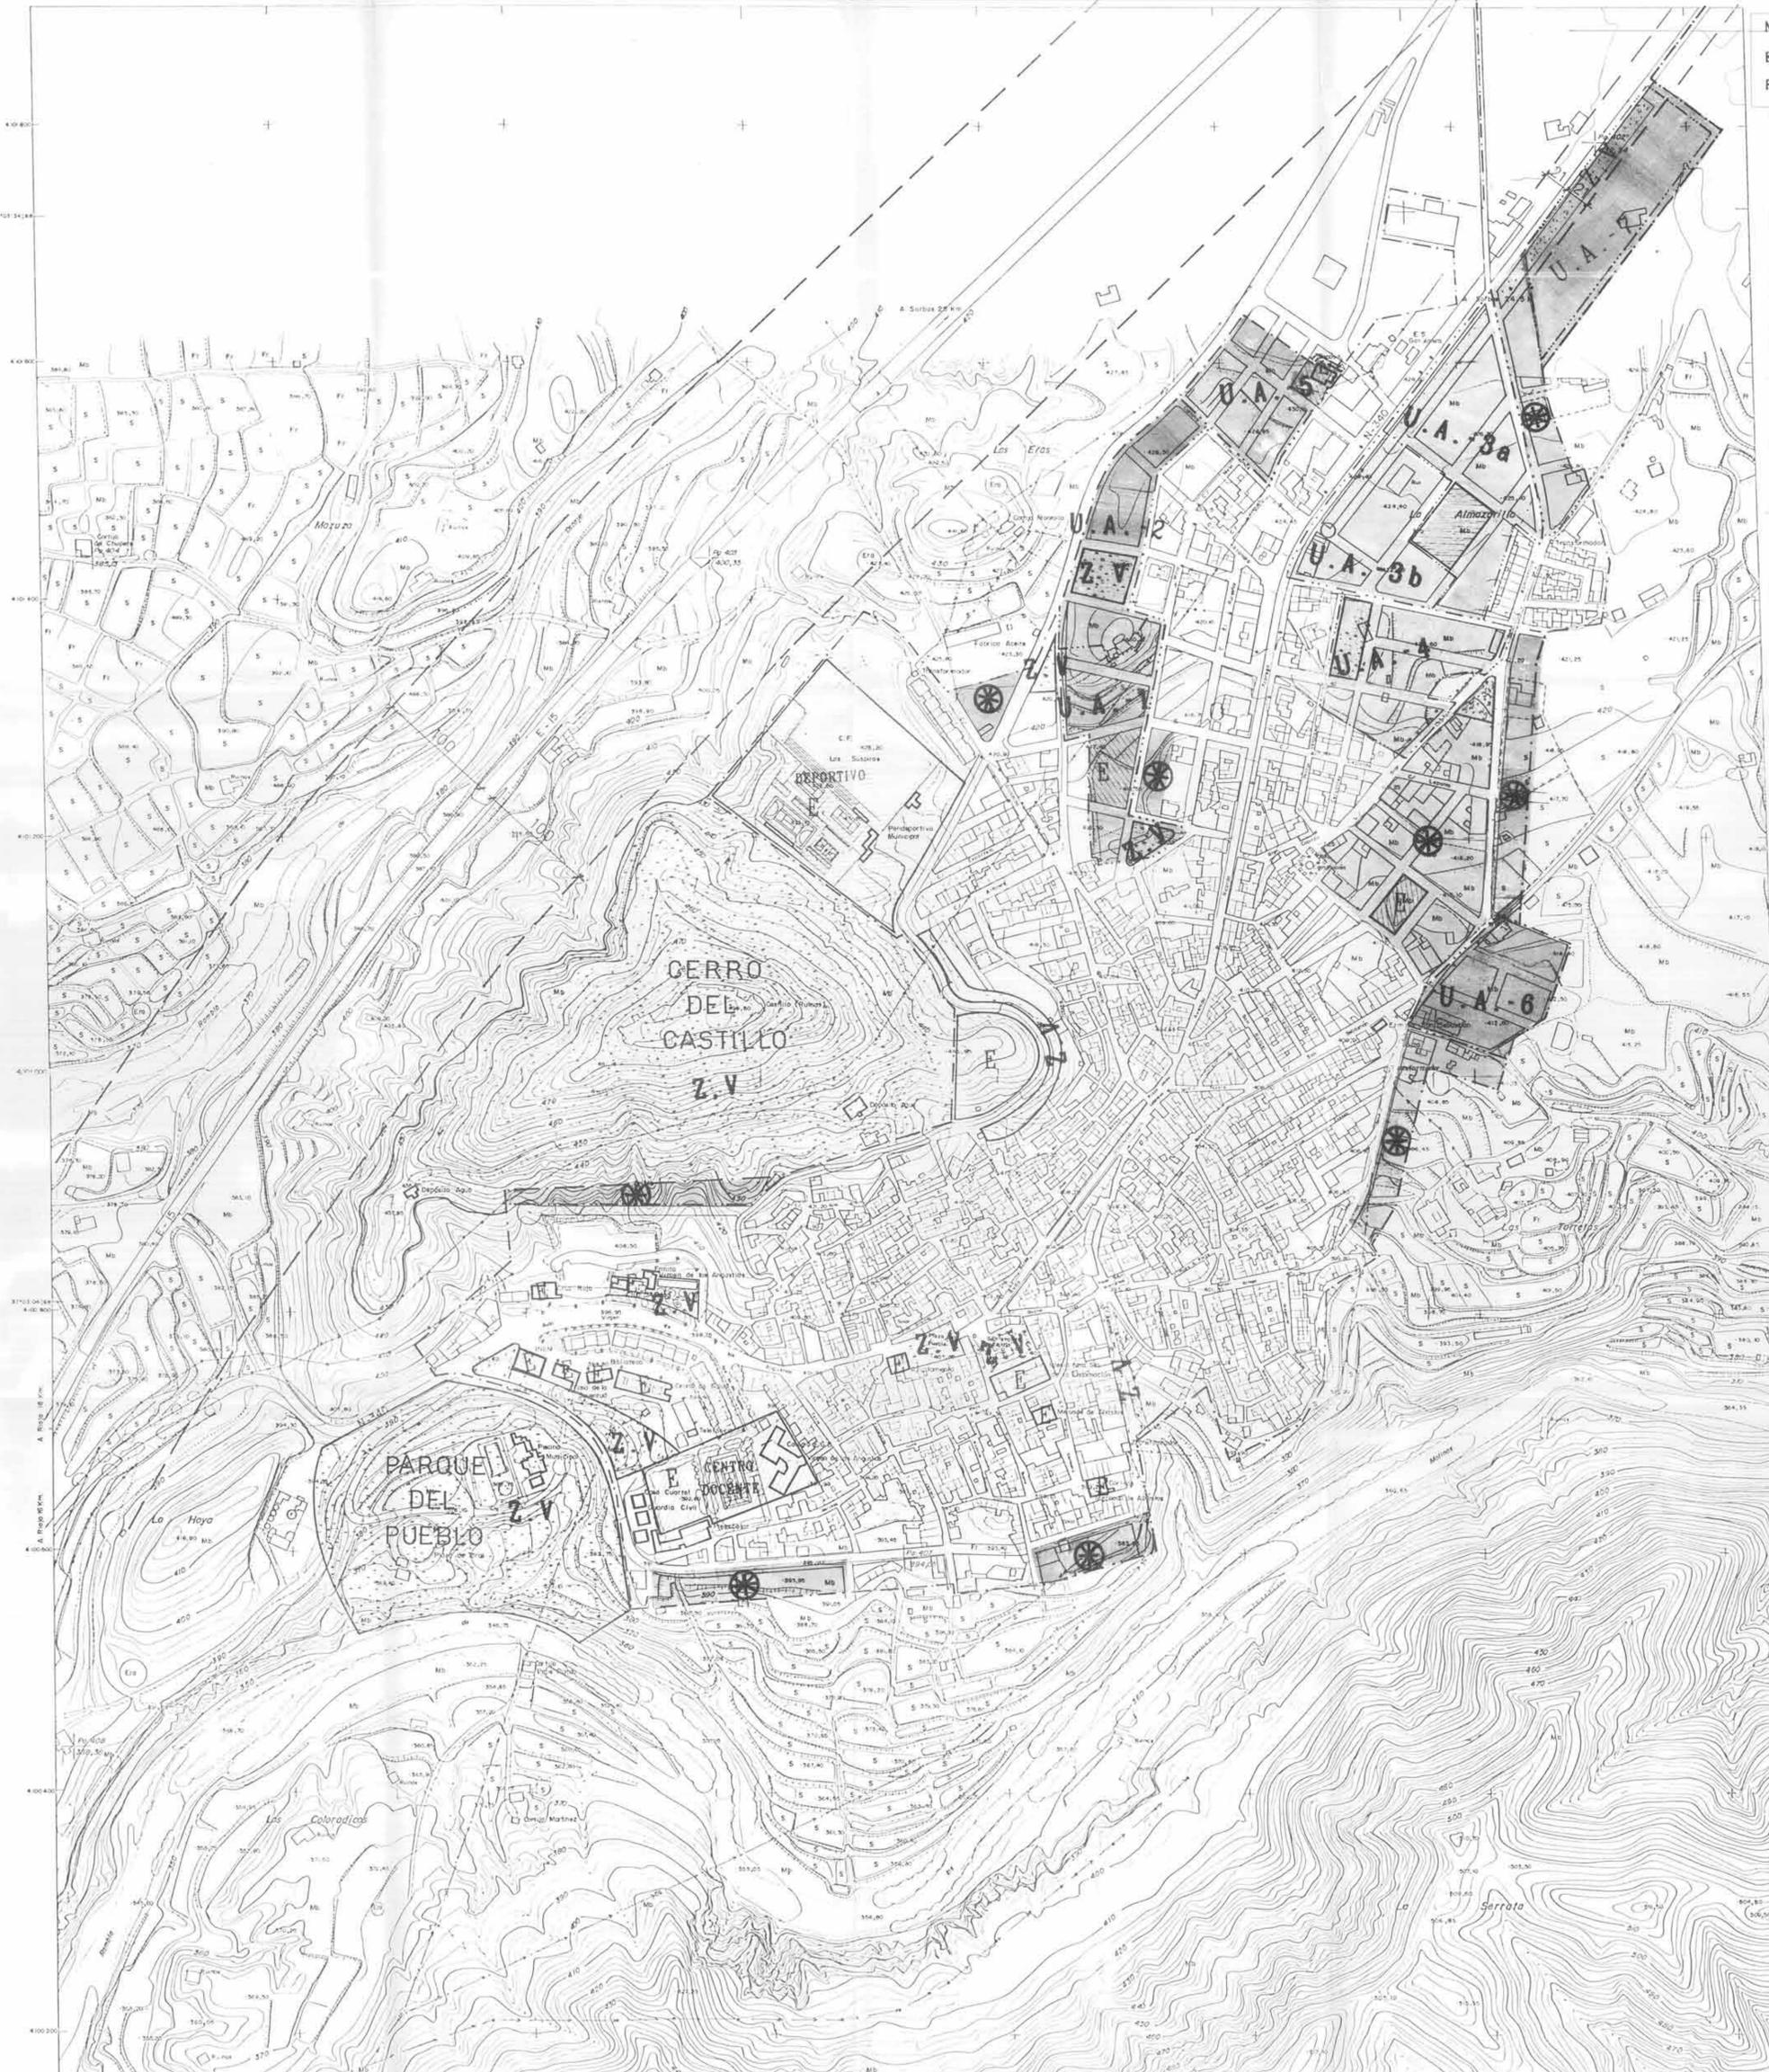

NORMAS SUBSIDIARIAS DE PLANEAMIENTO MUNICIPAL DE TABERNAS

PLANO N.º
 0-2

ESCALA
 1/2.000

REFERENCIA
 200907

AVANCE
 1 mayo de 1995

PLANO DE
 CLASIFICACION Y USOS DEL SUELO

EQUIPO REDACTOR

JEFE DEL EQUIPO
 R. ALONSO CONCHILLO
 ARQUITECTO

APROBACION INICIAL
 10 agosto de 1995

APR. PROVISIONAL
 28 noviembre de 1995



FDO EL SECRETARIO

FDO EL SECRETARIO

FDO EL SECRETARIO