



PROVINCIAL DE ALMERIA
13

A Sorbas 2,6 Km

	DIPUTACION PROVINCIAL DE ALMERIA		MUNICIPIO: TABERNAS
	UNIDAD TECNICA DE APOYO A MUNICIPIOS ZONA SUR		
TITULO DE LA OBRA: MODIFICACION PUNTUAL DE LAS NORMAS SUBSIDIARIAS DE TABERNAS			
PLANO DE: <p style="text-align: center;">MODIFICADO</p>			
FICHERO: NNSS32	PLANO N: 3.2	ESCALA: 1:2.000	Arquitecto de la ZONA SUR  Antonio Gómez Escudero
REF:	DIBUJO: U.T.A.M. CENTRAL	FECHA: JULIO-99	

APROBADO EN CONSEJO DE GOBIERNO
30 MAR. 2000
DIPUTACION PROVINCIAL DE ALMERIA

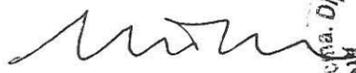

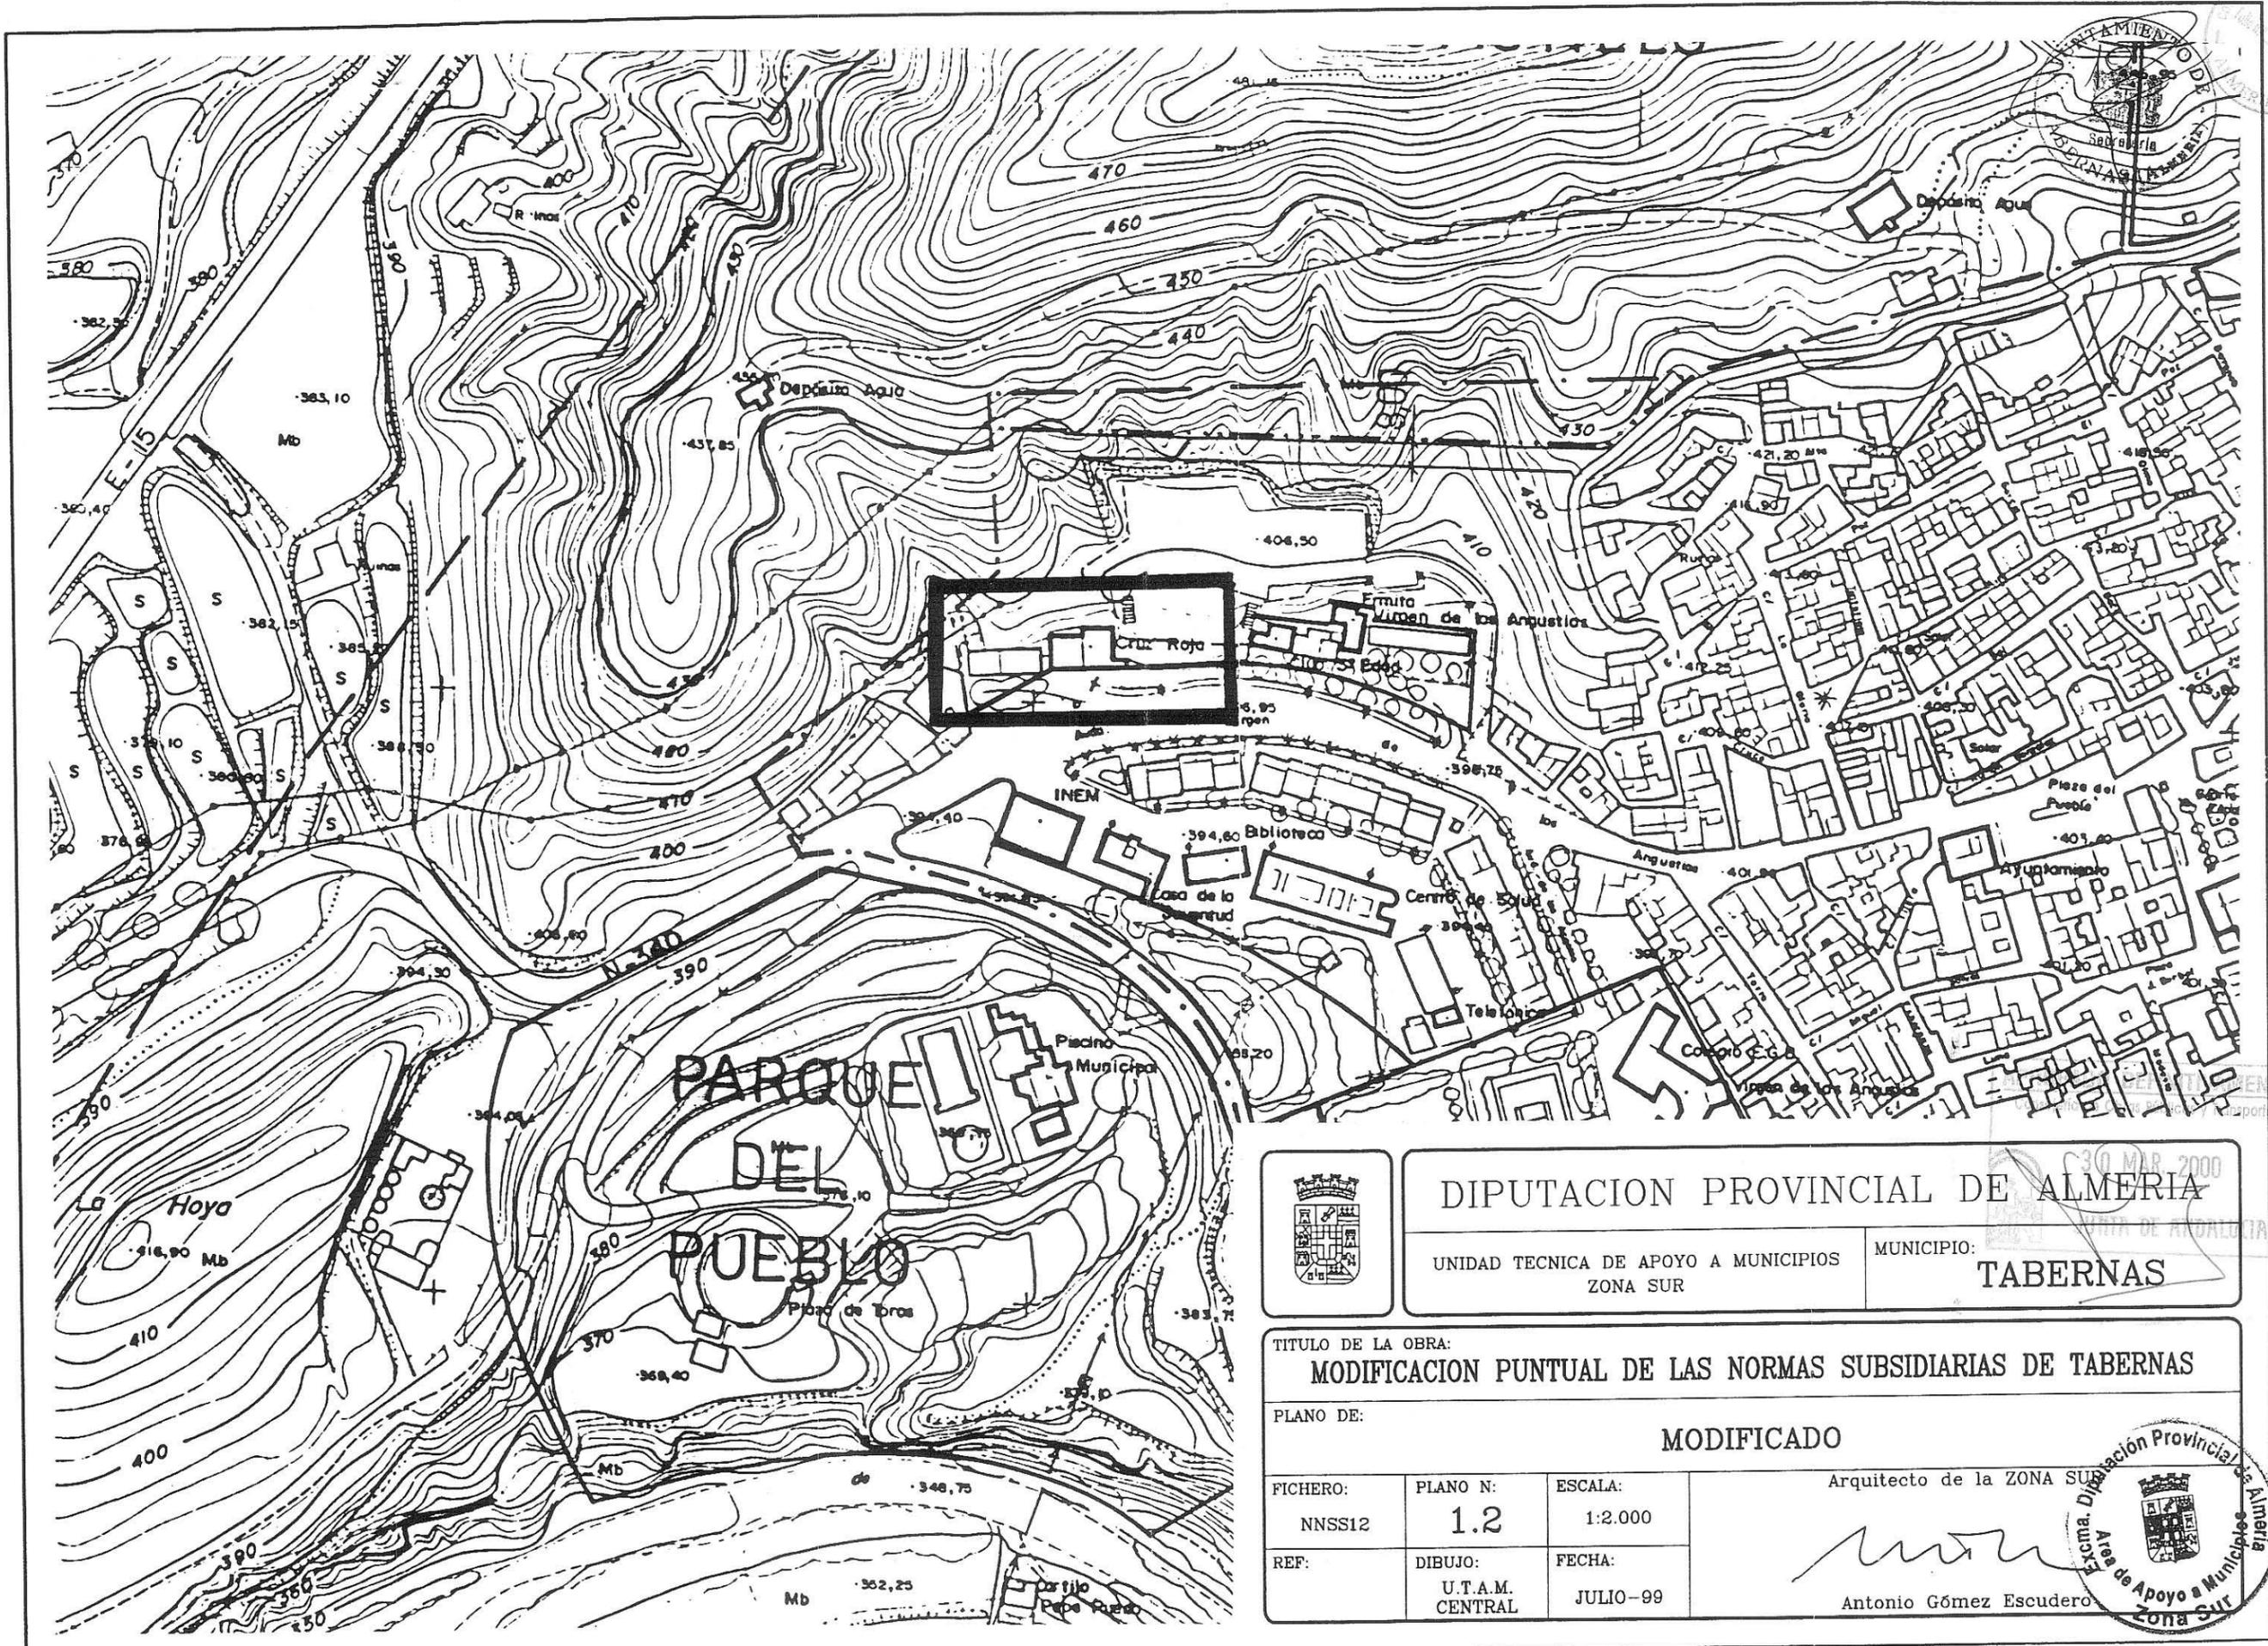

DIPUTACION PROVINCIAL DE ALMERIA
 UNIDAD TECNICA DE APOYO A MUNICIPIOS ZONA SUR
 MUNICIPIO: TABERNAS

TITULO DE LA OBRA:
MODIFICACION PUNTUAL DE LAS NORMAS SUBSIDIARIAS DE TABERNAS


PLANO DE: **MODIFICADO**

FICHERO: NNS12	PLANO N: 1.2	ESCALA: 1:2.000
REF:	DIBUJO: U.T.A.M. CENTRAL	FECHA: JULIO-99

Arquitecto de la ZONA SUR

 Antonio Gómez Escudero



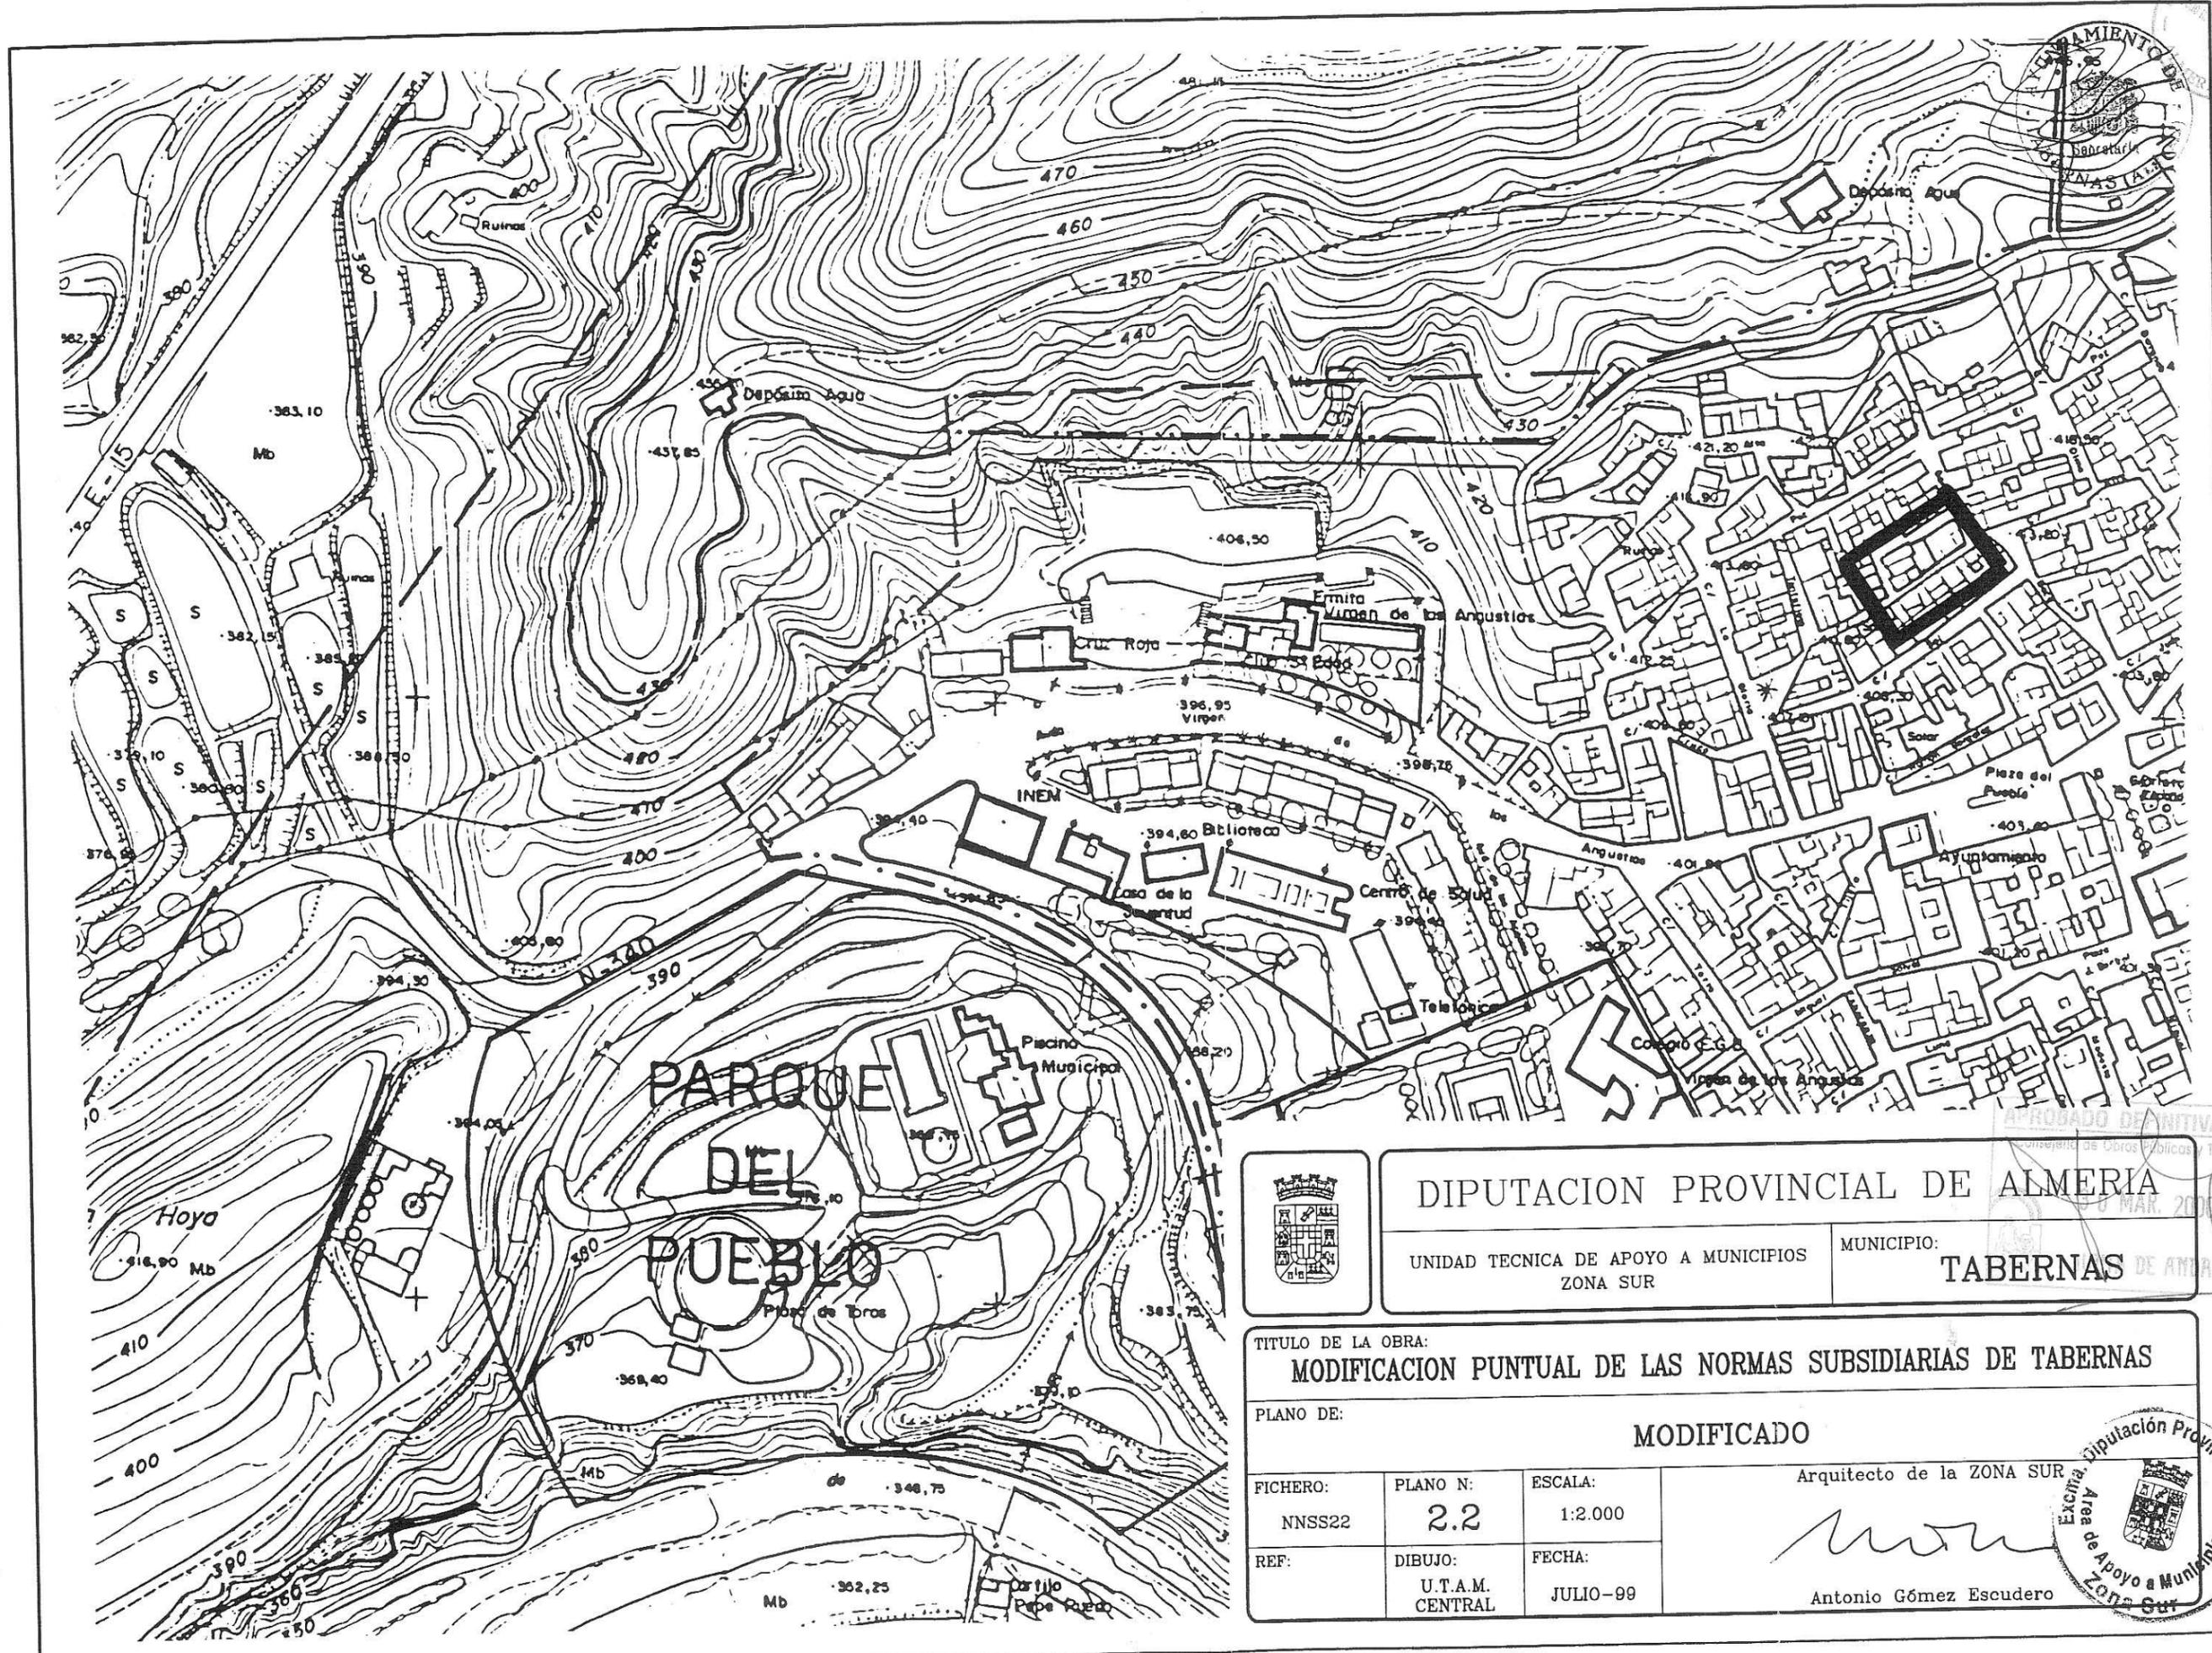

DIPUTACION PROVINCIAL DE ALMERIA

UNIDAD TECNICA DE APOYO A MUNICIPIOS
ZONA SUR

MUNICIPIO:
TABERNAS DE ALMERIA

APROBADO DEFINITIVAMENTE
Comisaría de Obras Públicas y Transportes
10 MAR. 2000

TITULO DE LA OBRA:
MODIFICACION PUNTUAL DE LAS NORMAS SUBSIDIARIAS DE TABERNAS

PLANO DE:
MODIFICADO

FICHERO: NNSS22	PLANO N: 2.2	ESCALA: 1:2.000
REF:	DIBUJO: U.T.A.M. CENTRAL	FECHA: JULIO-99

Arquitecto de la ZONA SUR
Antonio Gómez Escudero
Antonio Gómez Escudero

